Platanus acerifolia (PLATANO)

Siepe in Ligustrum

LEGENDA

- CONFINE DI PROPRIETA
- LIMITE Z.T.O. D1-007
- STRADA PRINCIPALE
- PAVIMENTAZIONE IN CALCESTRUZZO
- PAVIMENTAZIONE IN GHIAINO
- SISTEMAZIONE A VERDE
- PIANTUMAZIONI ARBOREE
- QUOTA ALTIMETRICA
- FLUSSI TRAFFICO
- PERCORSI PEDONALI

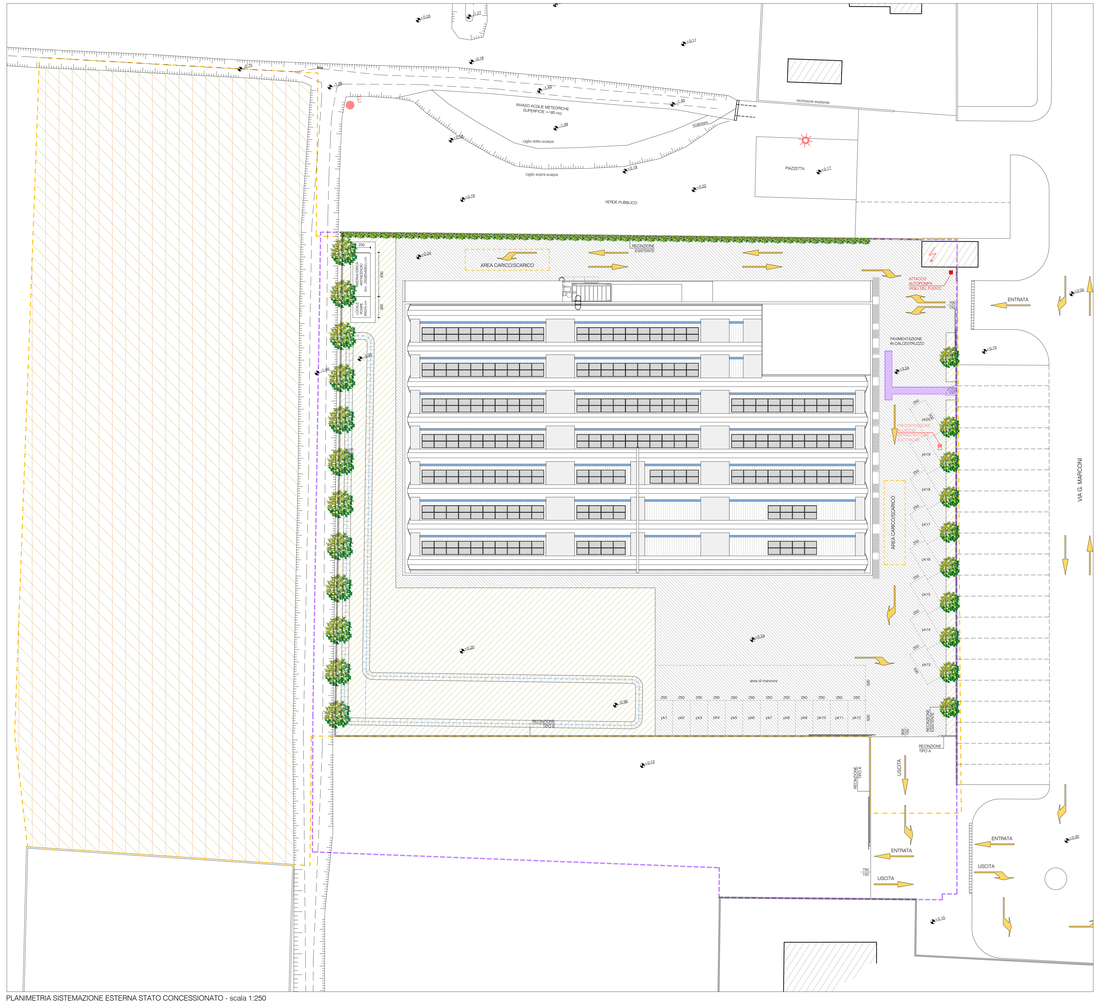

PLANIMETRIA SISTEMAZIONE ESTERNA STATO CONCESSIONATO - scala 1:250

PLANIMETRIA SISTEMAZIONE ESTERNA STATO DI PROGETTO - scala 1:250

Villanova di Camposampiero (PD), via Marconi

Ampliamento di un fabbricato produttivo

Committente
FA.RO. s.r.l.

Progettista
Bedin arch. Andrea

Progetto architettonico autorizzativo

Sistemazione esterna
Planimetria stato concessionato e stato di progetto (1:250)
Particolare recinzioni (1:50)

Tav. 1.3

Revisione 2, febbraio 2024

tecno project architettura+ingegneria
tutti i diritti riservati