


LEGENDA

DA COSTRUIRE

DA DEMOLIRE

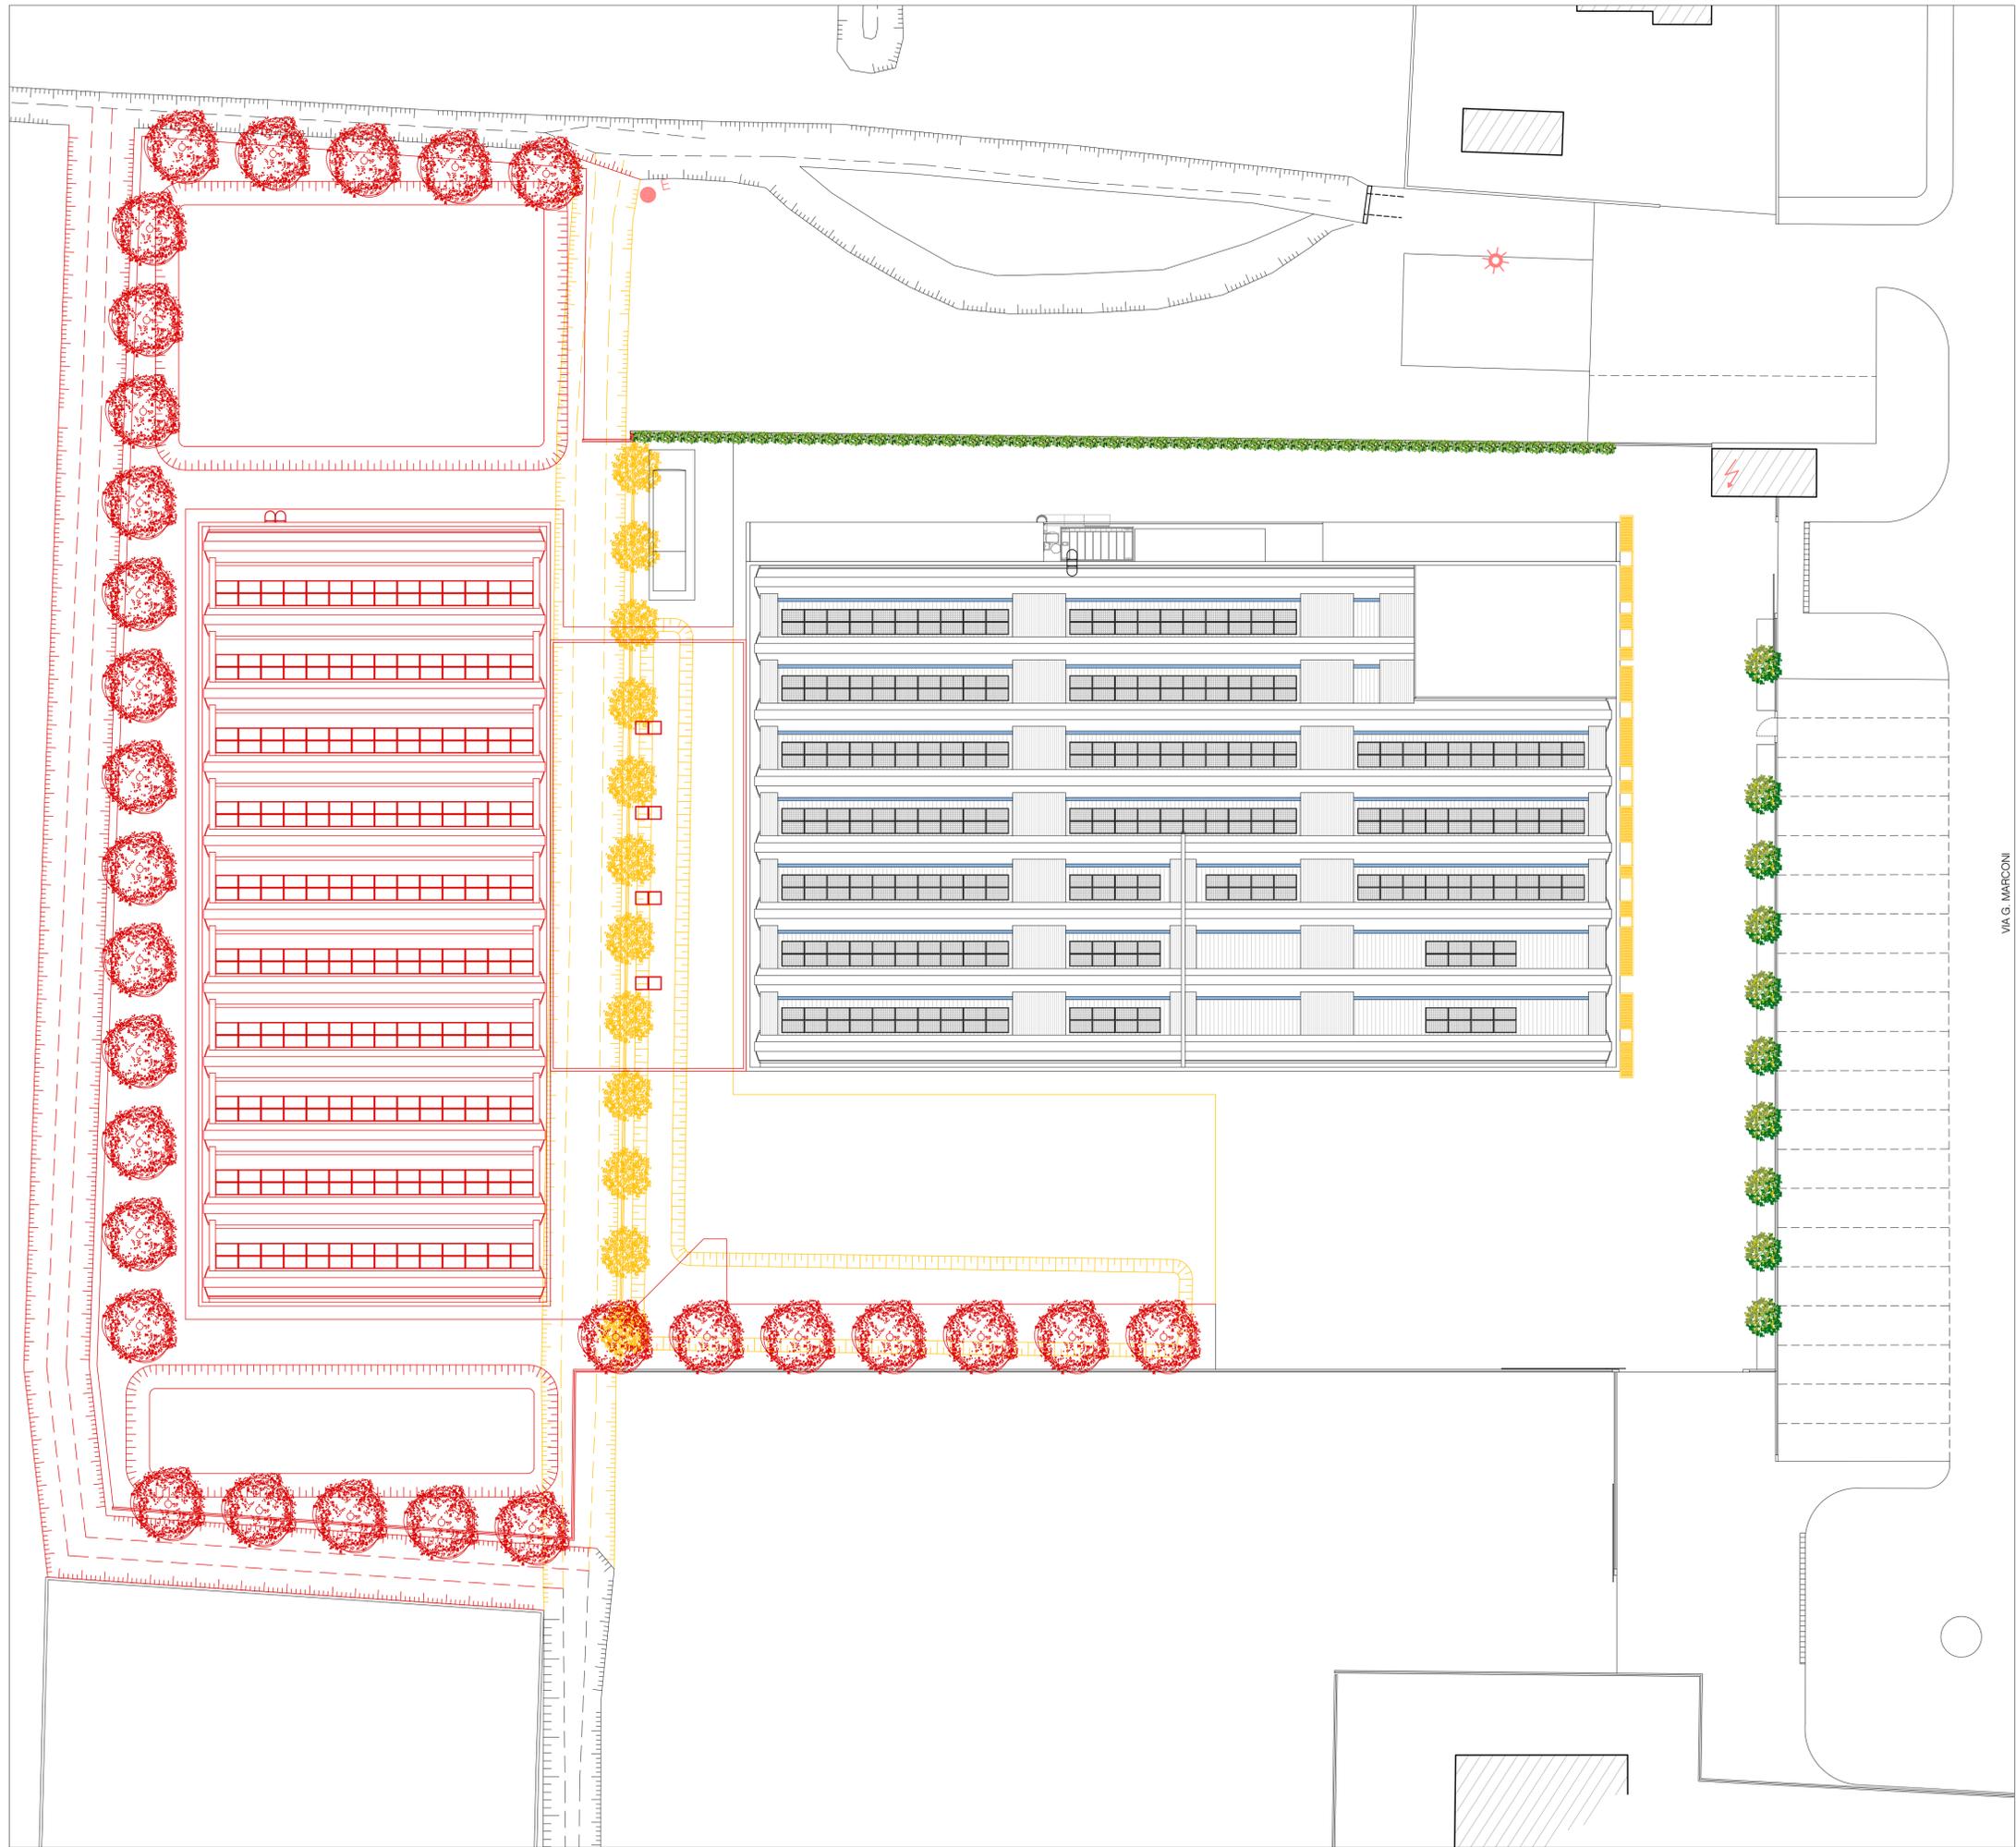

VIA G. MARCONI

Villanova di Camposampiero (PD), via Marconi

Ampliamento di un fabbricato produttivo

Committente
FA.RO. s.r.l.

Progettista
Bedin arch. Andrea

Progetto architettonico autorizzativo

Sistemazione esterna
Planimetria stato comparativo (1:250)

Tav. 1.4

Revisione 2, febbraio 2024

tecno project architettura+ingegneria
tutti i diritti riservati

PLANIMETRIA SISTEMAZIONE ESTERNA STATO COMPARATIVO - scala 1:250