



PROSPETTO SUD

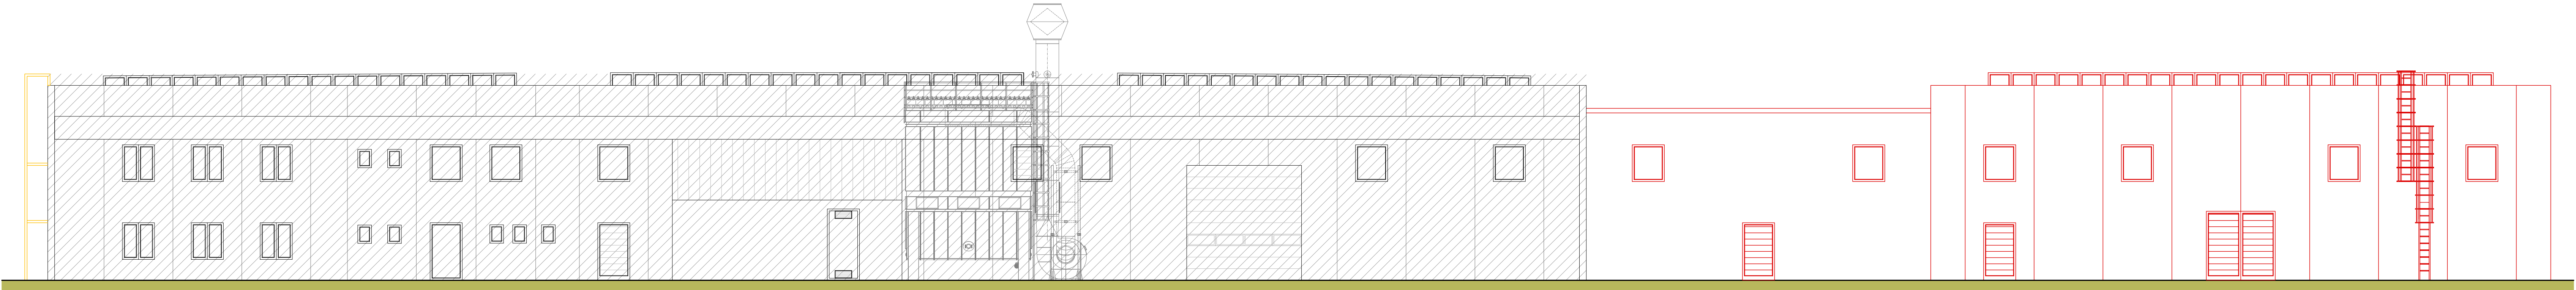


PROSPETTO NORD




PROSPETTO EST - FABBRICATO A

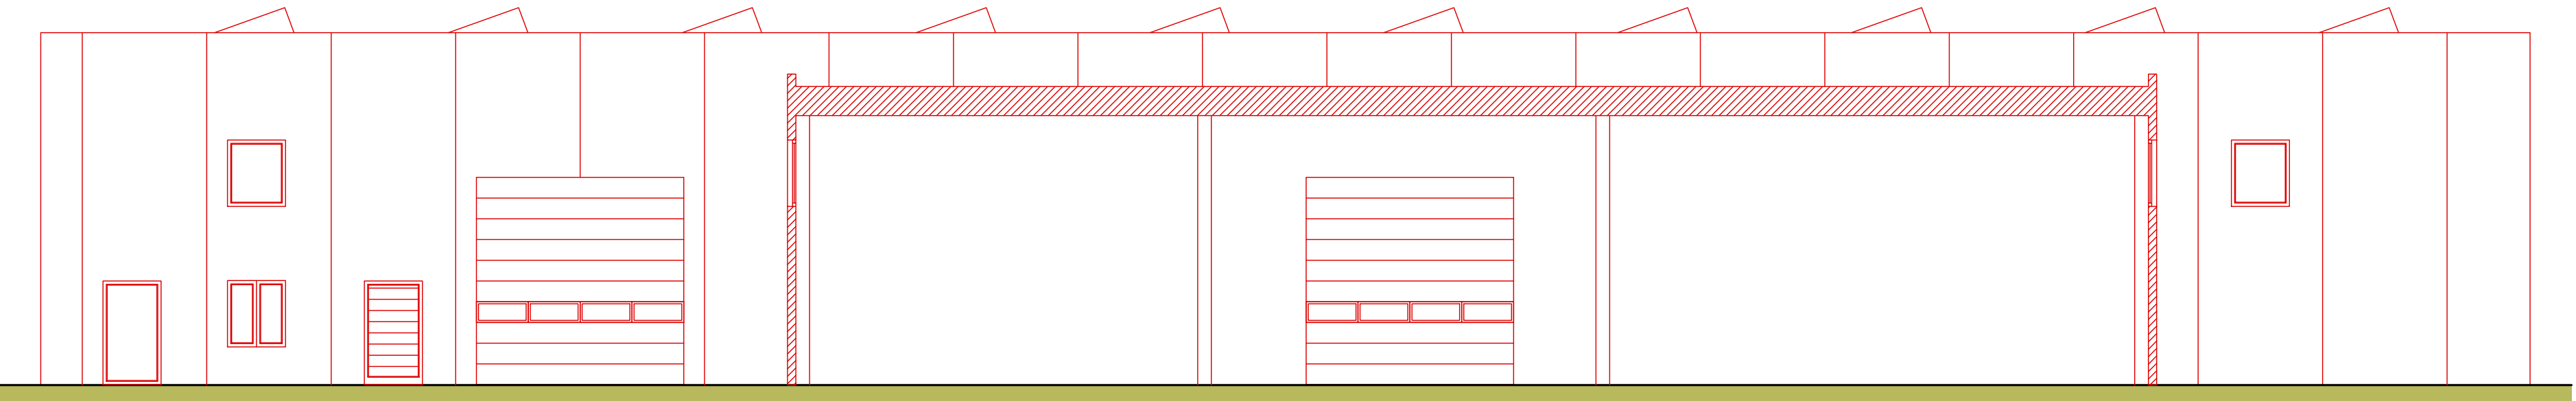


SEZIONE E-E
PROSPETTO EST - FABBRICATO B

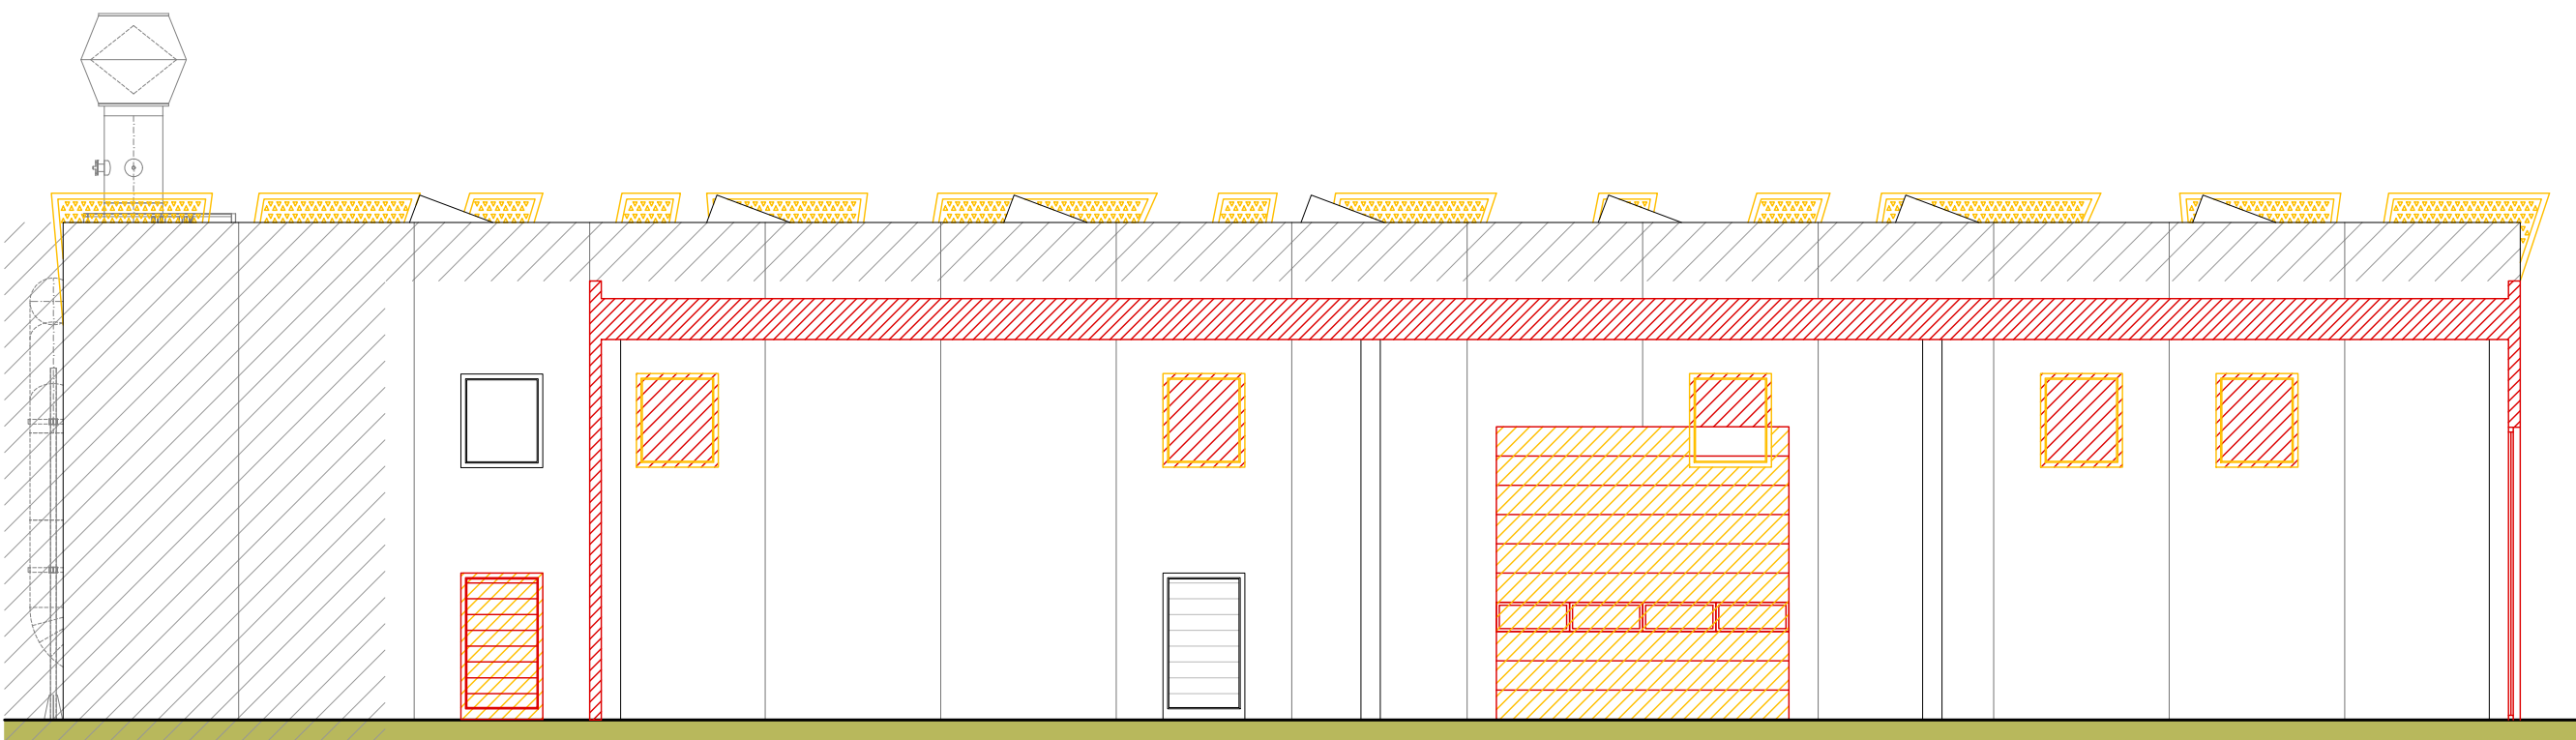

SEZIONE D-D
PROSPETTO OVEST - FABBRICATO A

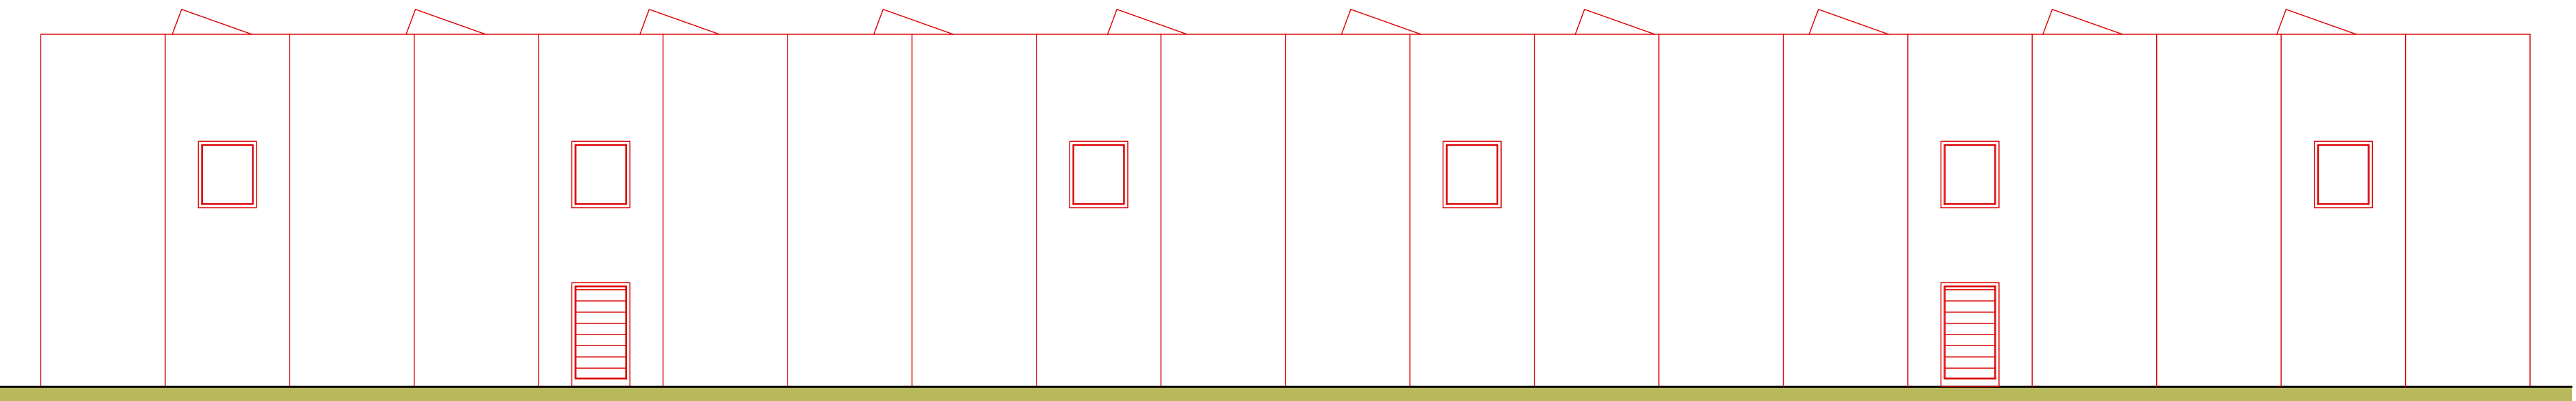

PROSPETTO OVEST - FABBRICATO B

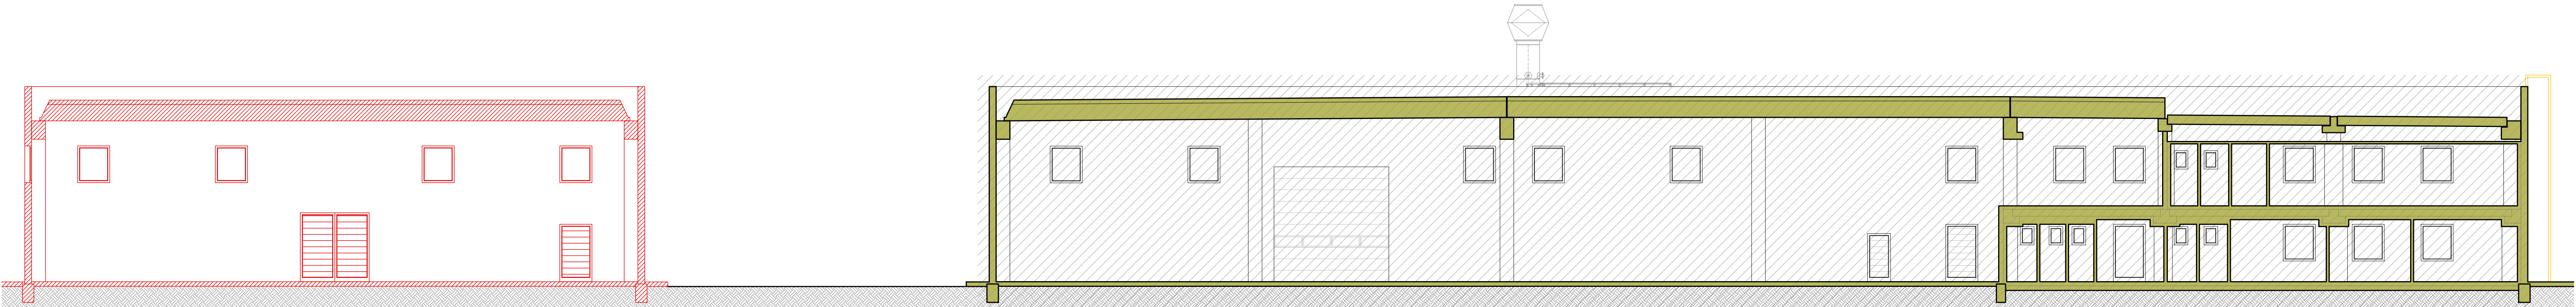

SEZIONE B-B

Villanova di Camposampiero (PD), via Marconi

Ampliamento di un fabbricato produttivo

Committente
FA.RO. s.r.l.

Progettista
Bedin arch. Andrea

Progetto architettonico autorizzativo

Stato comparativo
Prospetti e sezioni (1:125)

Tav. 4.3

Revisione 2, febbraio 2024

tecno project architettura+ingegneria
tutti i diritti riservati