

AMPLIAMENTO LABORATORIO ARTIGIANALE CON PARZIALE CAMBIO DI DESTINAZIONE D'USO DA AGRICOLO E RESIDENZIALE AD ARTIGIANALE






IL PROGETTISTA IL TITOLARE DELL'ATTIVITA'

Ing. Carraro Giuliano Dalla Bona Valter  
 Carraro Ernesta


STUDIO D'INGEGNERIA  
**ING. CARRARO GIULIANO**  
 Via Mussolini, 35 - 35010 Villanova di CSP, (PD)  
 Tel. 340 6275848 Fax. 049 2700526 Mail: giuliano.carraro@libero.it

TAV. **01A**  
 ELABORATO: ESTRATTI C.T.R., CATASTALE, PAT E PRG PLANIMETRIA GENERALE, SCHEMA SCARICHI  
 COMMITTENTI: DALLA BONA VALTER, CARRARO ERNESTA  
 DATA: FEBBRAIO 2016 SCALA: 1: 200, 2000, 5000, 10000 AGG: 01

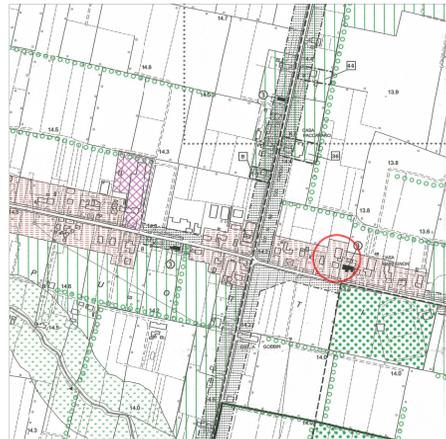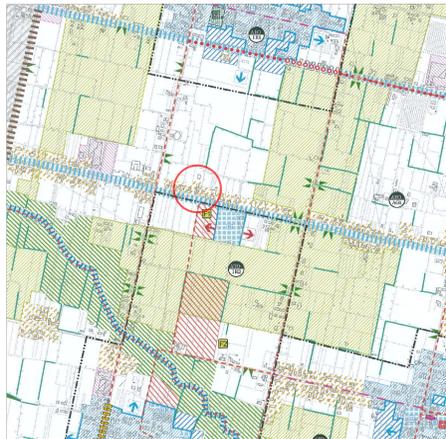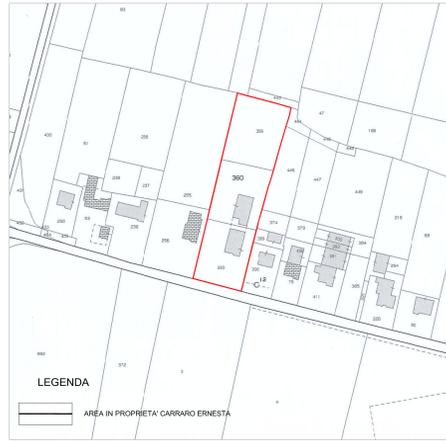

**LEGENDA**

- Limite proprietà
- Alberatura ad alto fusto esistente di essenza locale
- Alberatura ad alto fusto di progetto di essenza locale
- WWWW Siepe esistente di essenza locale
- Giardino/orto

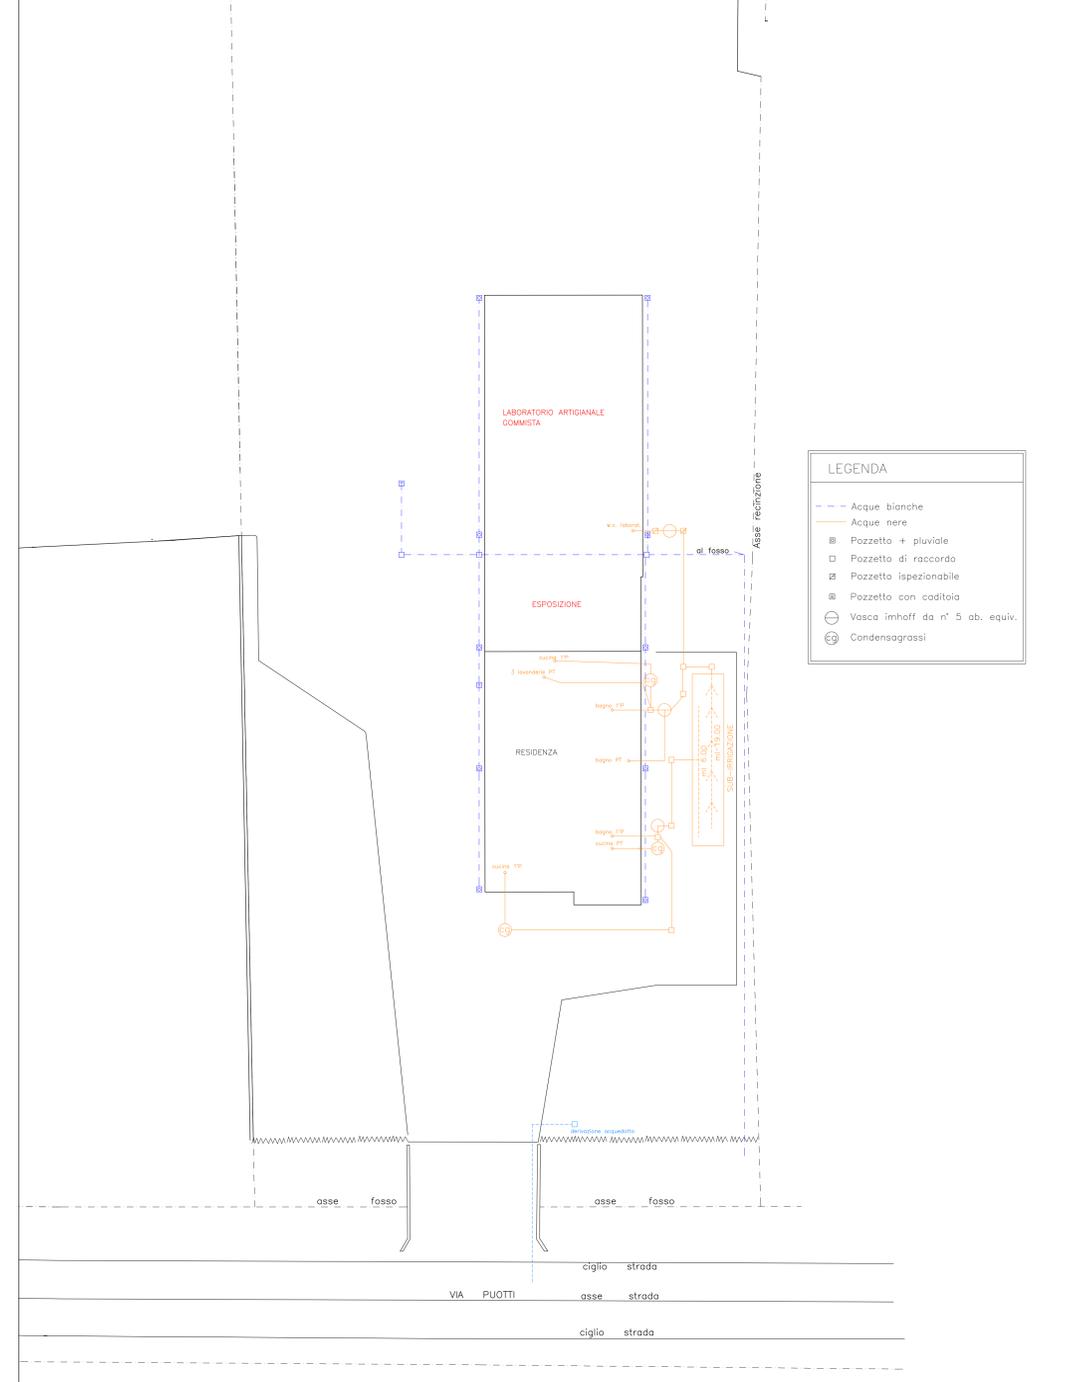

**LEGENDA**

- Acque bianche
- Acque nere
- Pozzetto + pluviante
- Pozzetto di raccordo
- Pozzetto ispezionabile
- Pozzetto con caditoia
- Vasca Imhoff da n° 5 ab. equiv.
- Condensagrossi

**LEGENDA**

**AZIONI STRATEGICHE DEL SISTEMA INSEDIATIVO**

- Area di urbanizzazione consolidata: residenza e servizi per la residenza art. 50
- Area di urbanizzazione consolidata: attività economiche non integrabili con la residenza art. 56
- Edificazione diffusa art. 60
- Area di urbanizzazione programmata dal P.R.G. compatibile con il P.A.T.: residenza e servizi per la residenza art. 61
- Area di urbanizzazione programmata dal P.R.G. compatibile con il P.A.T.: attività economiche non integrabili con la residenza art. 61
- Area di urbanizzazione programmata dal P.R.G. compatibile con il P.A.T.: servizi art. 61
- Linee preferenziali di sviluppo insediativo: espansione delle aree urbanizzate art. 62
- Specifiche destinazioni d'uso: produttiva art. 62
- Specifiche destinazioni d'uso: servizi art. 62
- Limiti fisici all'espansione art. 63
- Dispositivi di mitigazione art. 64
- Area di riqualificazione e riconversione art. 66
- Opere incongrue - cf. azioni di riqualificazione art. 66
  - 1 - attività produttiva esistente
  - 2 - attività produttiva esistente
  - 3 - attività produttiva esistente
  - 4 - attività produttiva dismessa
  - 5 - attività produttiva dismessa
- Servizi di interesse comune di maggior rilevanza esistenti art. 67
  - 02 - scuola materna
  - 03 - scuola elementare
  - 04 - scuola media dell'obbligo
  - 05 - biblioteca
  - 06 - ufficio postale
  - 07 - ufficio di pubblica sicurezza
  - 08 - ufficio di quartiere
  - 09 - ufficio di quartiere
- Servizi di interesse comune di maggior rilevanza di progetto art. 67
  - Impianti sportivi agonistici
  - Panico scolastico

**PERIMETRO DEL COMUNE**

- ZONA B RESIDENZIALE
- ZONA B1 RESIDENZIALE
- ZONA C1 RESIDENZIALE
- ZONA C1.1 RESIDENZIALI SPARSE DIVERSE DALLE PRECEDENTI
- ZONA C2 RESIDENZIALE
- ZONA C2.1 RESIDENZIALE
- ZONA D ARTIGIANALE - INDUSTRIALE DI COMPLEMENTAMENTO
- ZONA D ARTIGIANALE - INDUSTRIALE DI ESPANSIONE CON OBBLIGO DI STRUMENTO URBANISTICO ATTUATIVO

**ISTRUZIONE**

- ATTREZZATURE DI INTERESSE COMUNE CIVILI
- ATTREZZATURE DI INTERESSE COMUNE RELIGIOSE
- ATTREZZATURE A VERDE PUBBLICO ATTREZZATO A PARCO E PER IL GIOCO E LO SPORT
- AREE PER PARCHEGGI
- AREE PER ATTIVITÀ COLLETTIVE A SERVIZIO DELLA ZONA ARTIGIANALE - INDUSTRIALE
- AREA A VERDE PRIVATO
- AREA A VERDE PRIVATO ED ATTREZZATO PER IL TEMPO LIBERO
- ZONA DI TUTELA DEI CORSI D'ACQUA, NELLE ZONE E2, E3 E NEI CIMITERI PARCO DI RINFIATO DELLE STRADE

"Elaborato grafico aggiornato secondo le indicazioni dell'Ufficio Tecnico - nota del 18/11/2015 - e in base alle indicazioni della Conferenza di Servizi della F.C.C. del 17/12/2015".