

AMPLIAMENTO LABORATORIO ARTIGIANALE CON  
PARZIALE CAMBIO DI DESTINAZIONE D'USO DA  
AGRICOLA E RESIDENZIALE AD ARTIGIANALE



IL PROGETTISTA

IL TITOLARE DELL'ATTIVITA'

Ing. Carraro Giuliano

Dalla Bona Valter

IL PROPRIETARIO

Carraro Ernesta

STUDIO D'INGEGNERIA

ING. CARRARO GIULIANO

Via Mussolini, 35 - 35010 Villanova di CSP. (PD)

Tel. 340 6275848 Fax. 049 27700526 Mail: giuliano.carraro@libero.it

TAV. 02

ELABORATO: STATO APPROVATO: PIANTE, SEZIONI, PROSPETTI

COMMITTENTI: DALLA BONA VALTER, CARRARO ERNESTA

DATA: FEBBRAIO 2016


SCALA: 1: 100

AGG: 01


\*Elaborato grafico aggiornato secondo le indicazioni dell'Ufficio Tecnico - nota del 18/11/2015 - e in base alle indicazioni della Conferenza di Servizi della F.C.C. del 17/12/2015\*.

LEGENDA

RESIDENZIALE

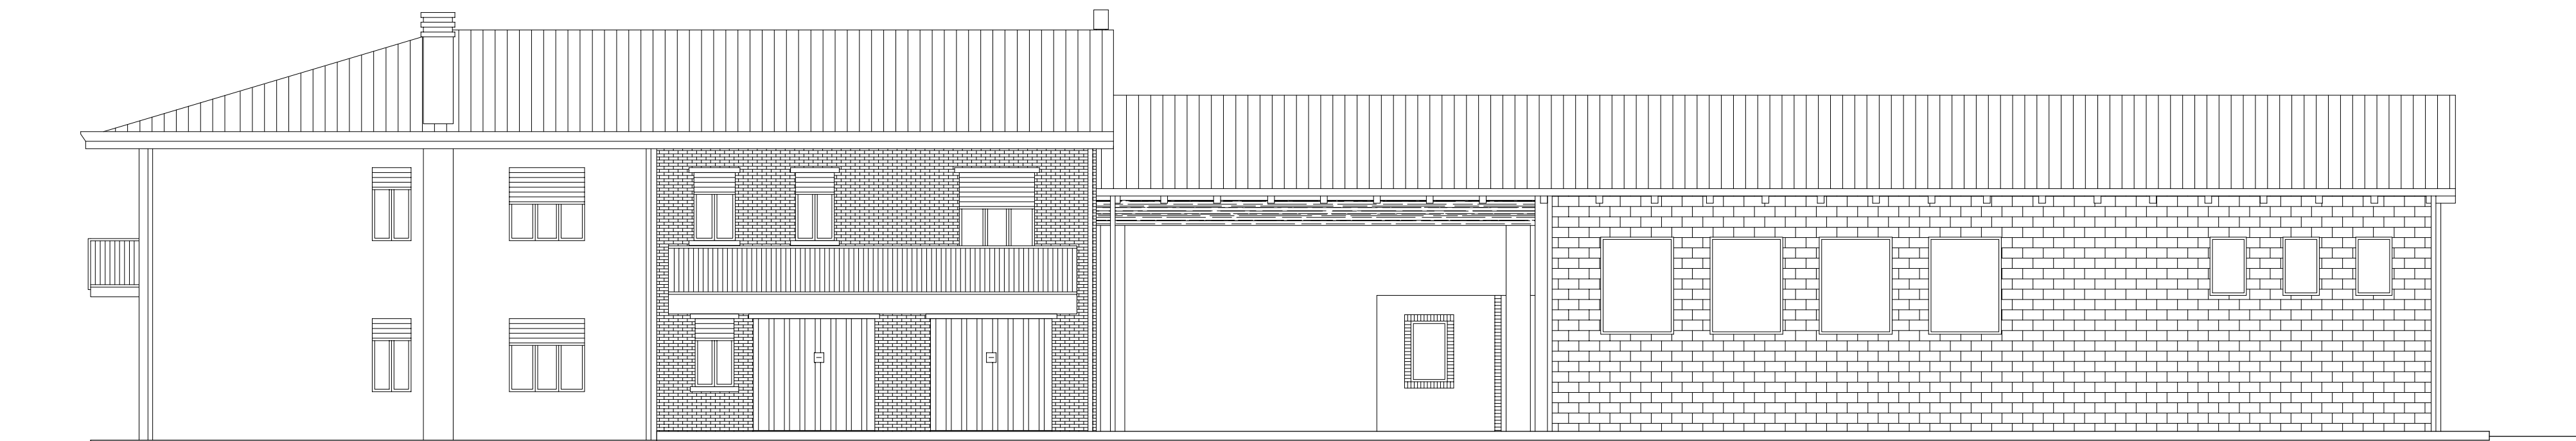


PROSPETTO EST

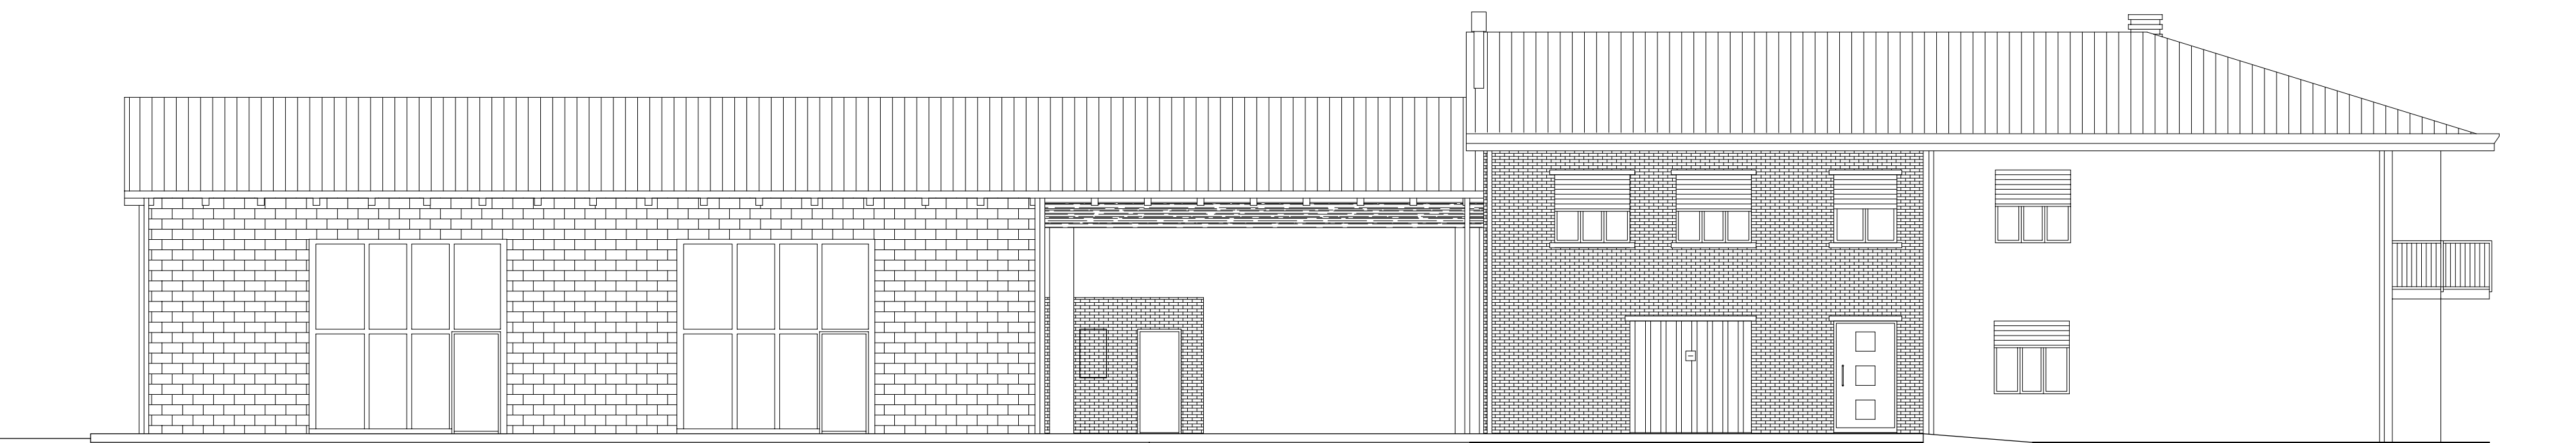




PROSPETTO OVEST




PROSPETTO SUD

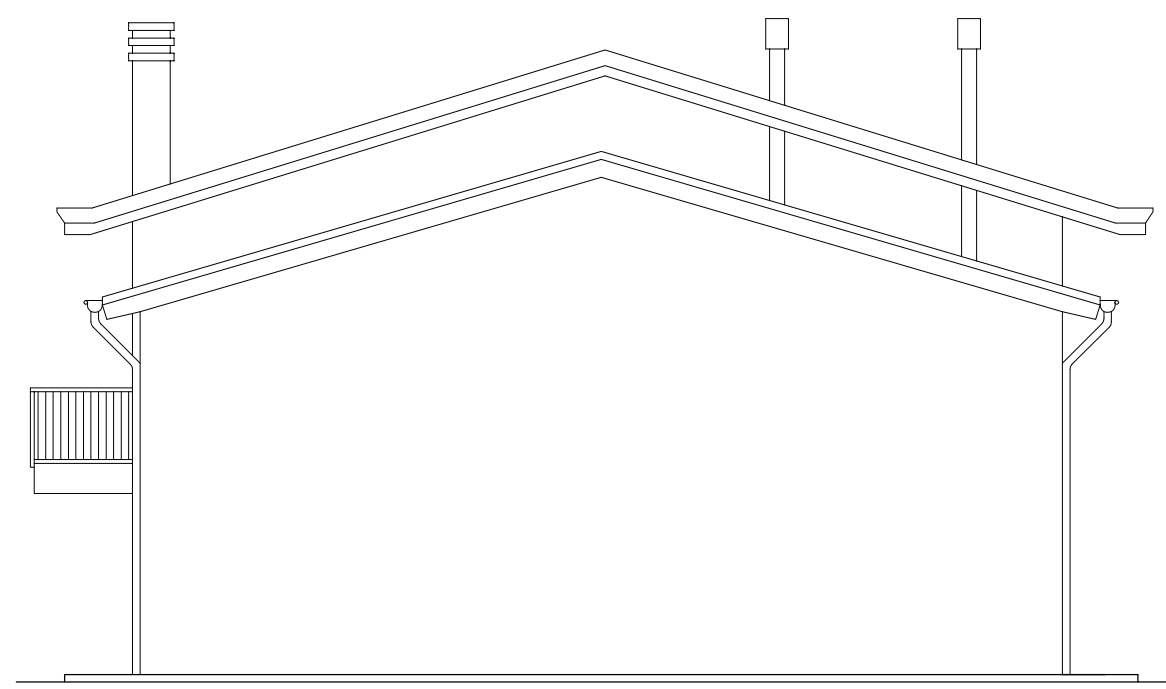


PROSPETTO NORD

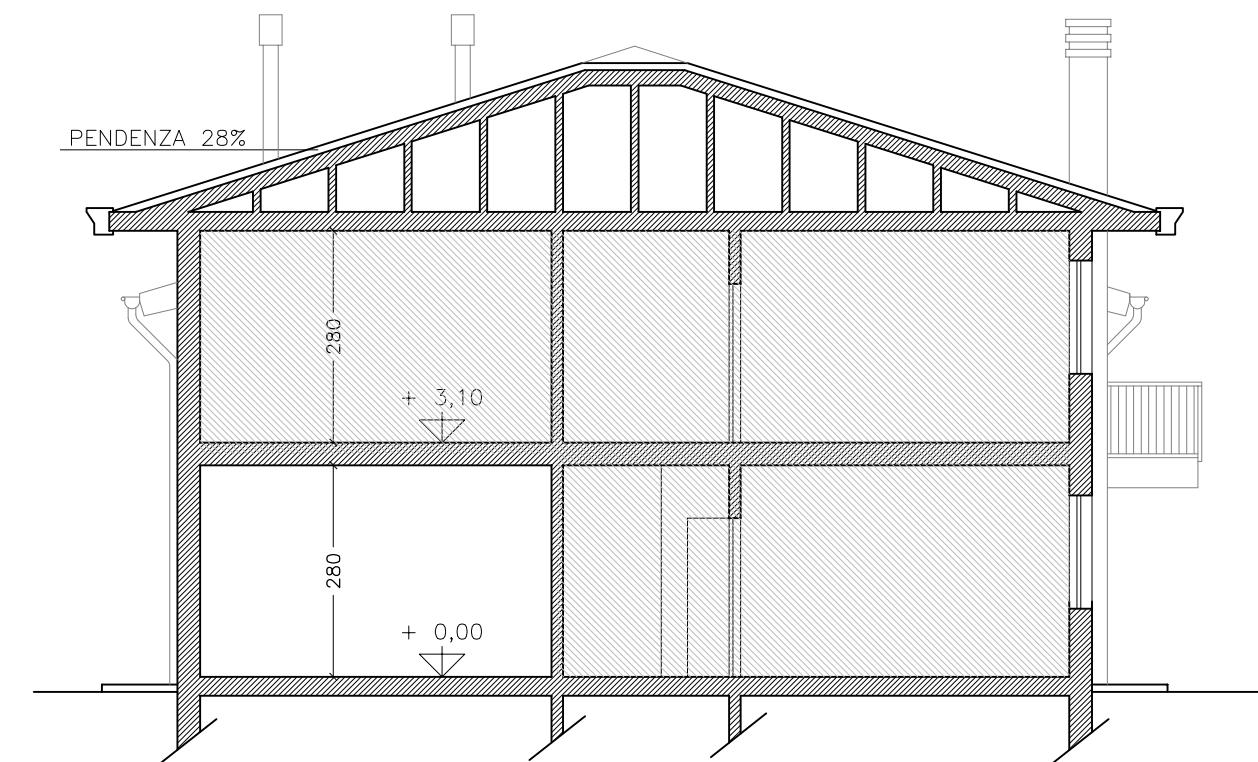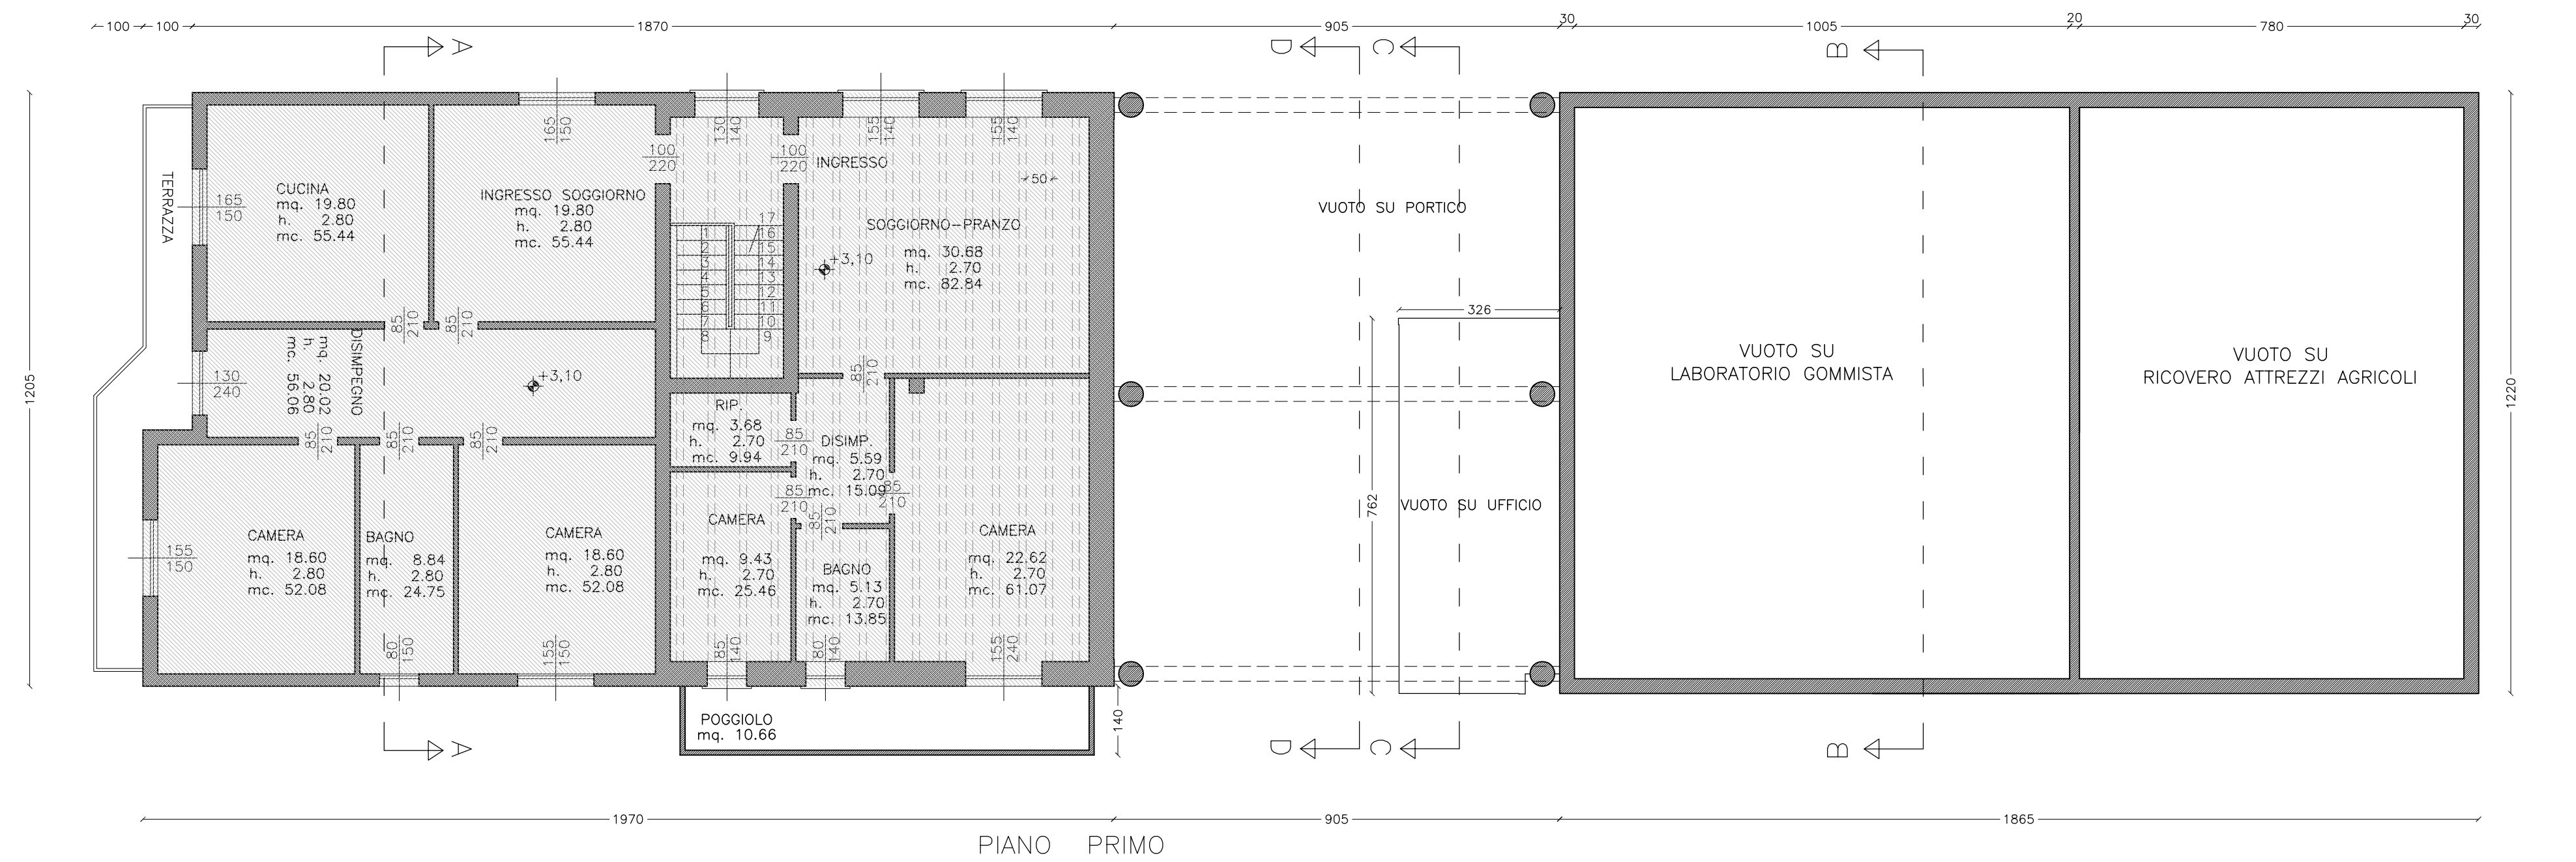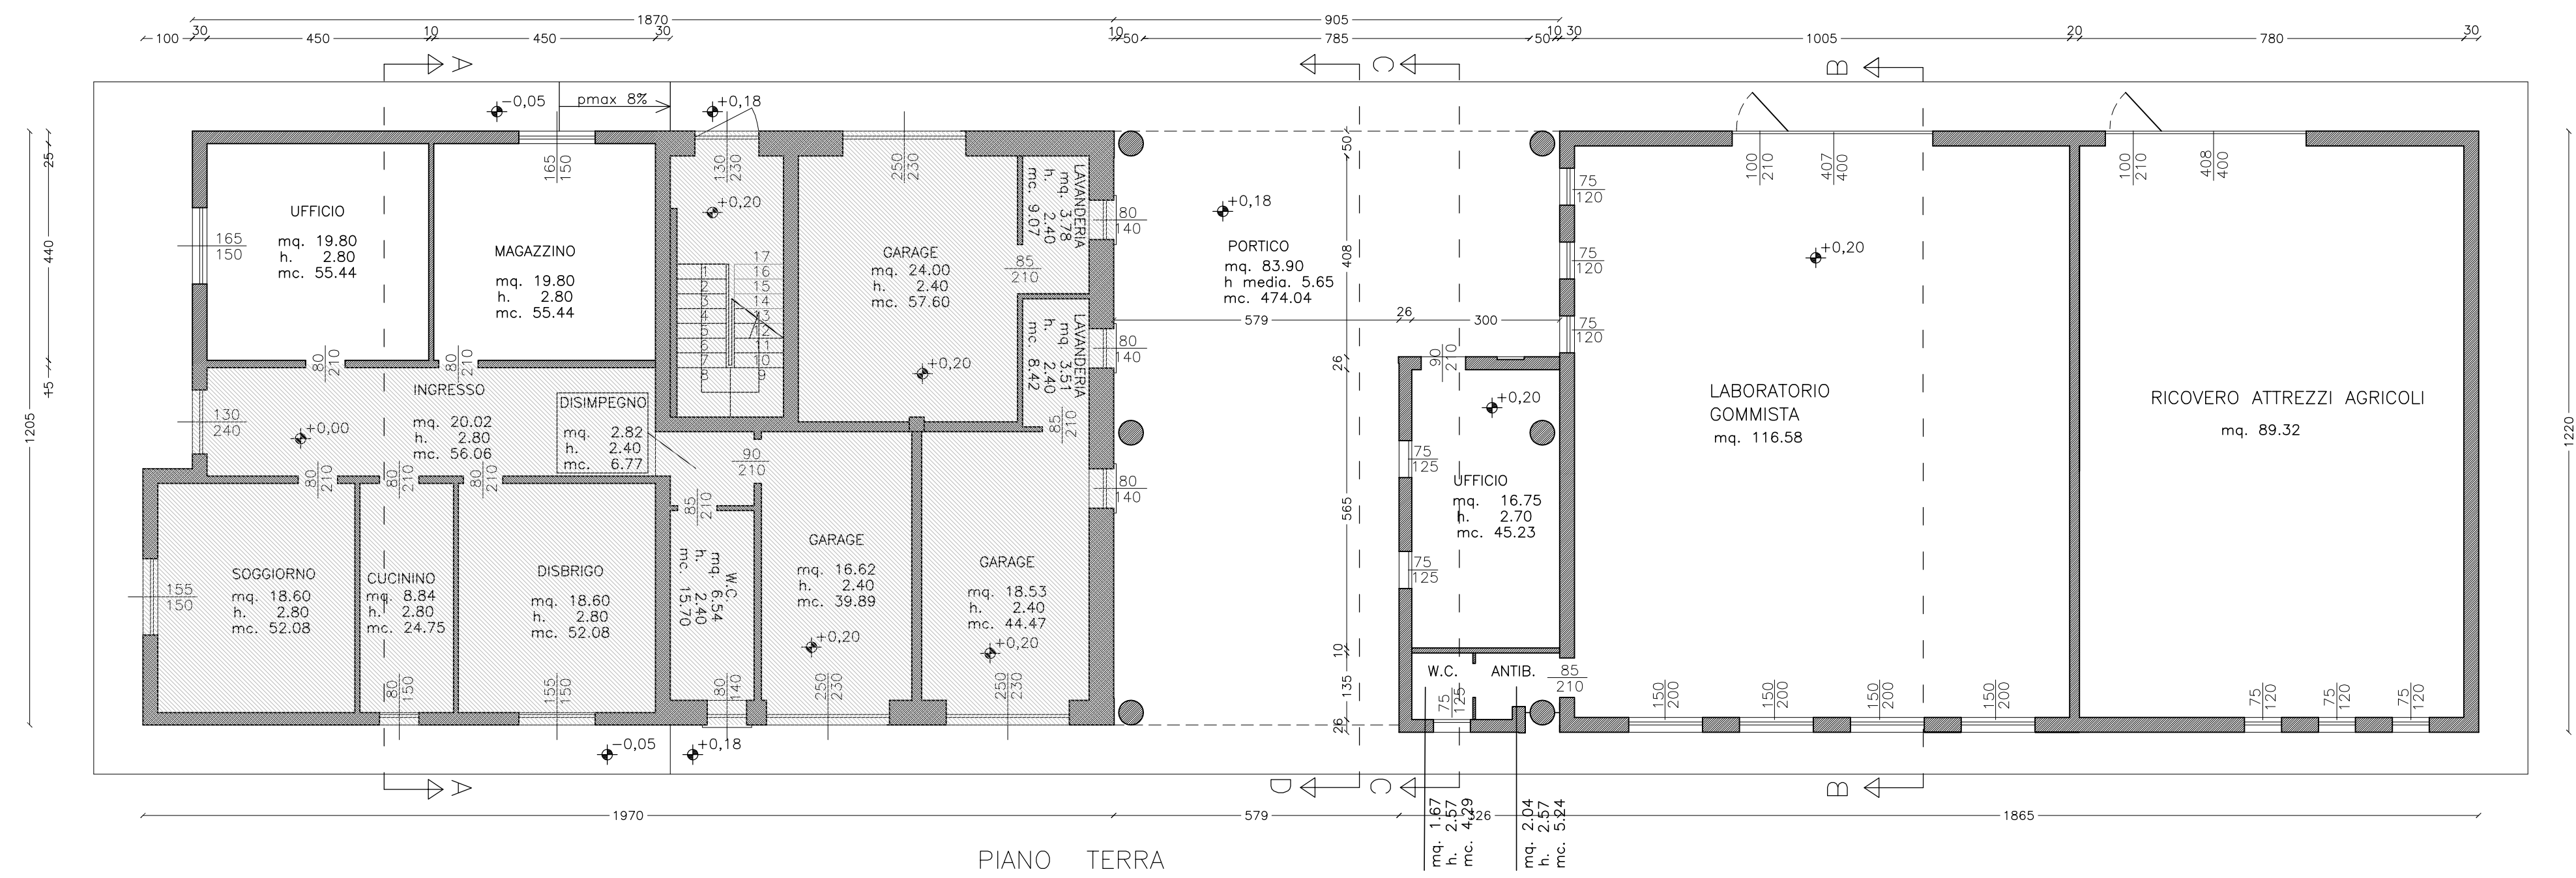


SEZIONE A - A

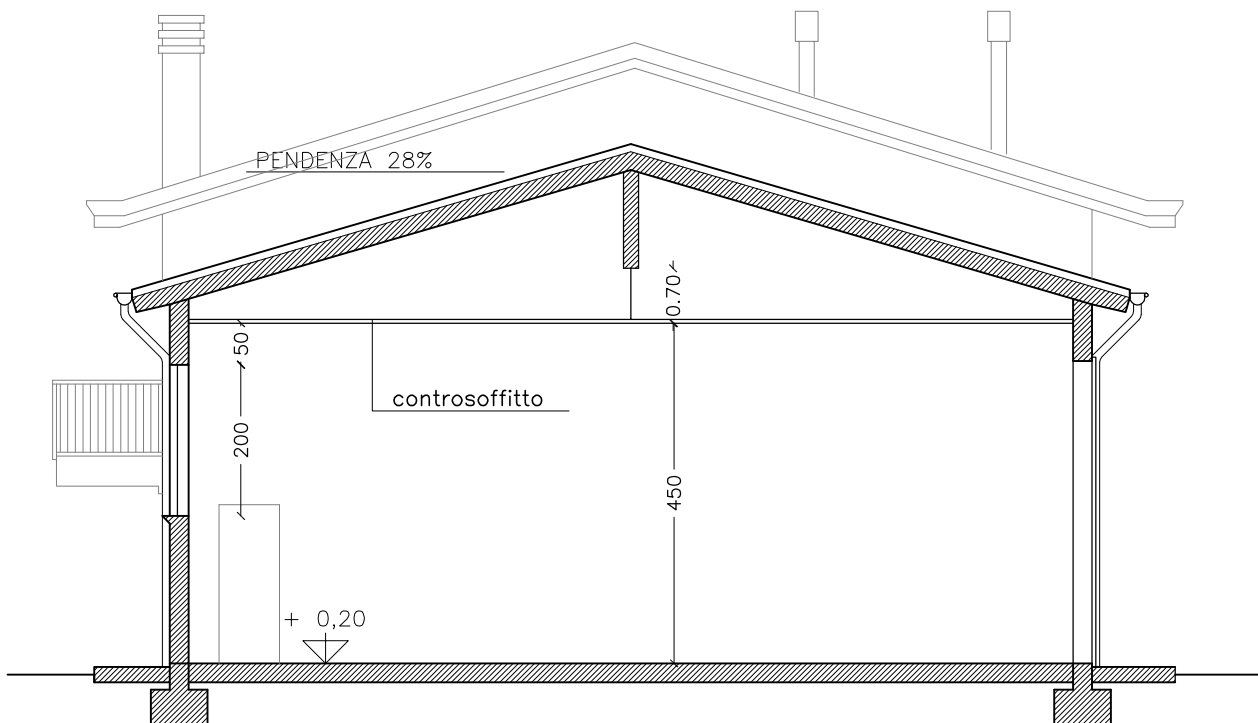


SEZIONE B - B

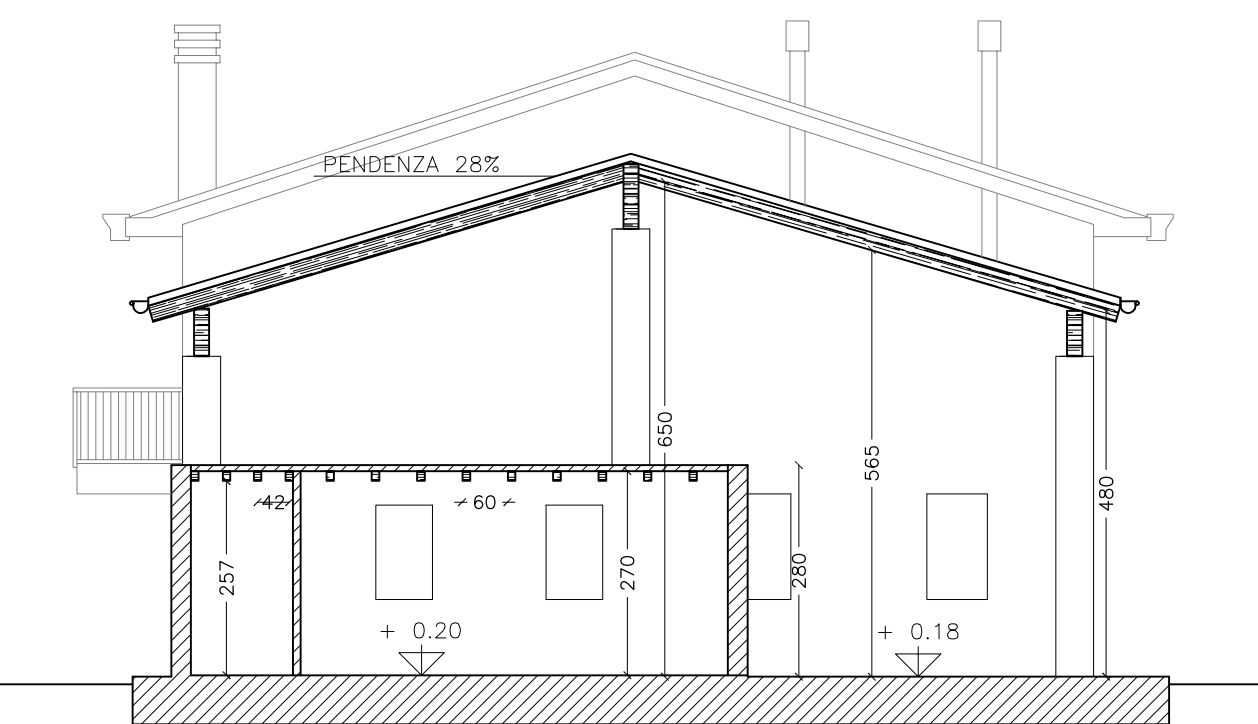

SEZIONE C - C

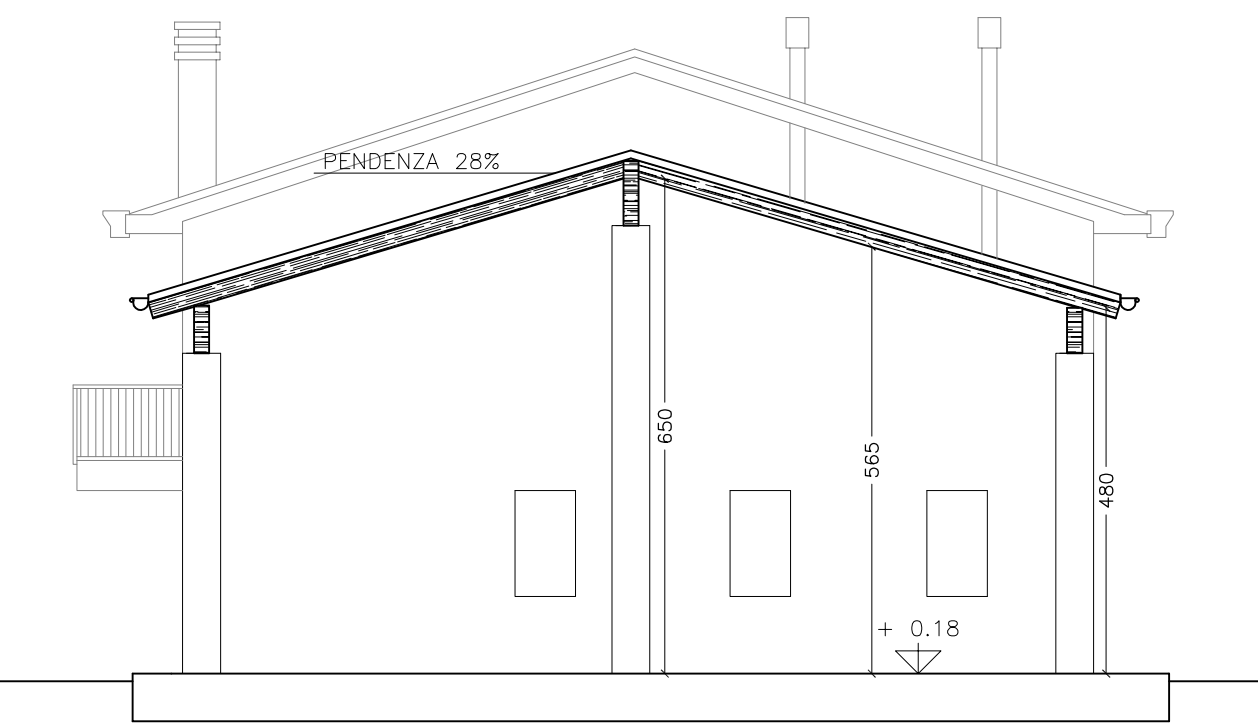

SEZIONE D - D

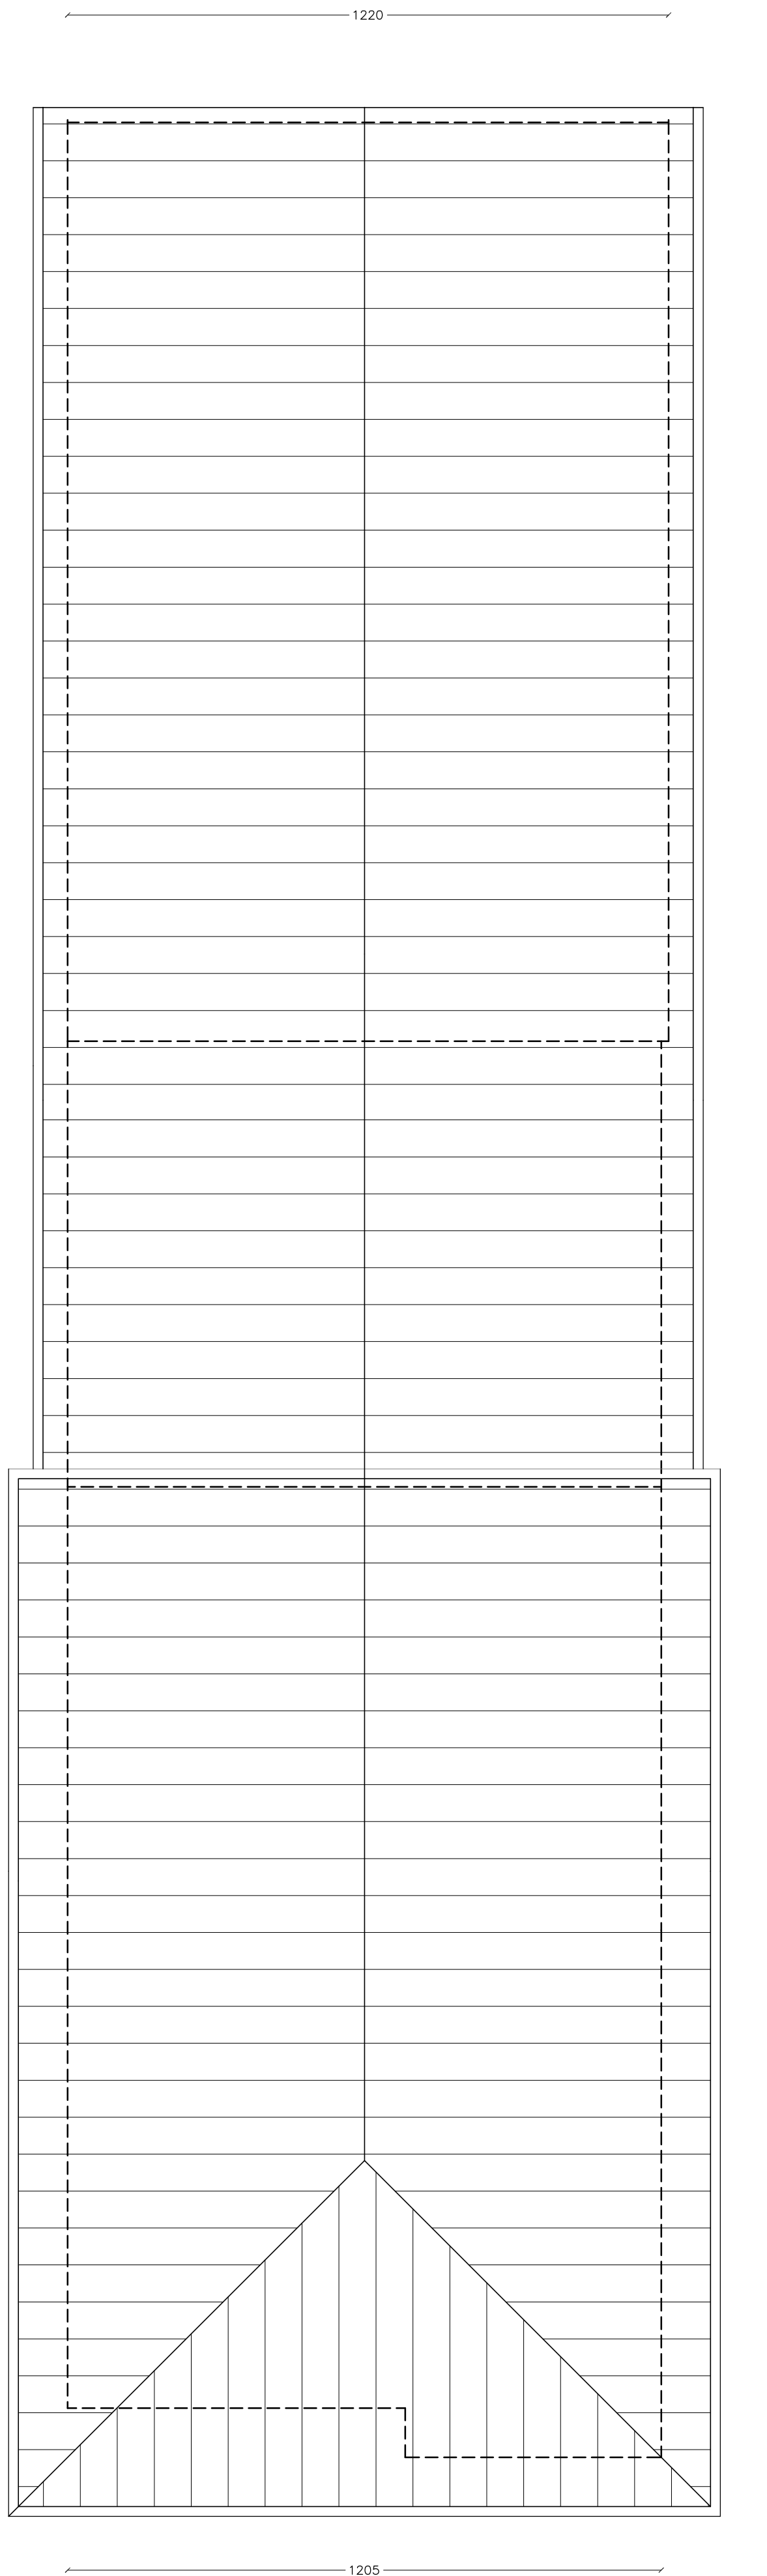

PIANTA COPERTURA