

AMPLIAMENTO LABORATORIO ARTIGIANALE CON
PARZIALE CAMBIO DI DESTINAZIONE D'USO DA
AGRICOLA E RESIDENZIALE AD ARTIGIANALE



IL PROGETTISTA

IL TITOLARE DELL'ATTIVITA'

Ing. Carraro Giuliano

Dalla Bona Valtèr

IL PROPRIETARIO

Carraro Ernesta

STUDIO D'INGEGNERIA

ING. CARRARO GIULIANO

Via Mussolini, 35 - 35010 Villanova di CSP, (PD)
Tel. 340 6275848 Fax. 049 2700526 Mail: giuliano.carraro@libero.it

TAV.

04

ELABORATO: COMPARATIVA: PIANTE, SEZIONI, PROSPETTI



COMMITTENTI: DALLA BONA VALTER, CARRARO ERNESTA

DATA: FEBBRAIO 2016


SCALA : 1: 100

AGG : 01


"Elaborato grafico aggiornato secondo le indicazioni dell'Ufficio Tecnico - nota del 18/11/2015 - e in base alle indicazioni della Conferenza di Servizi della F.C.C. del 17/12/2015".
LEGENDA

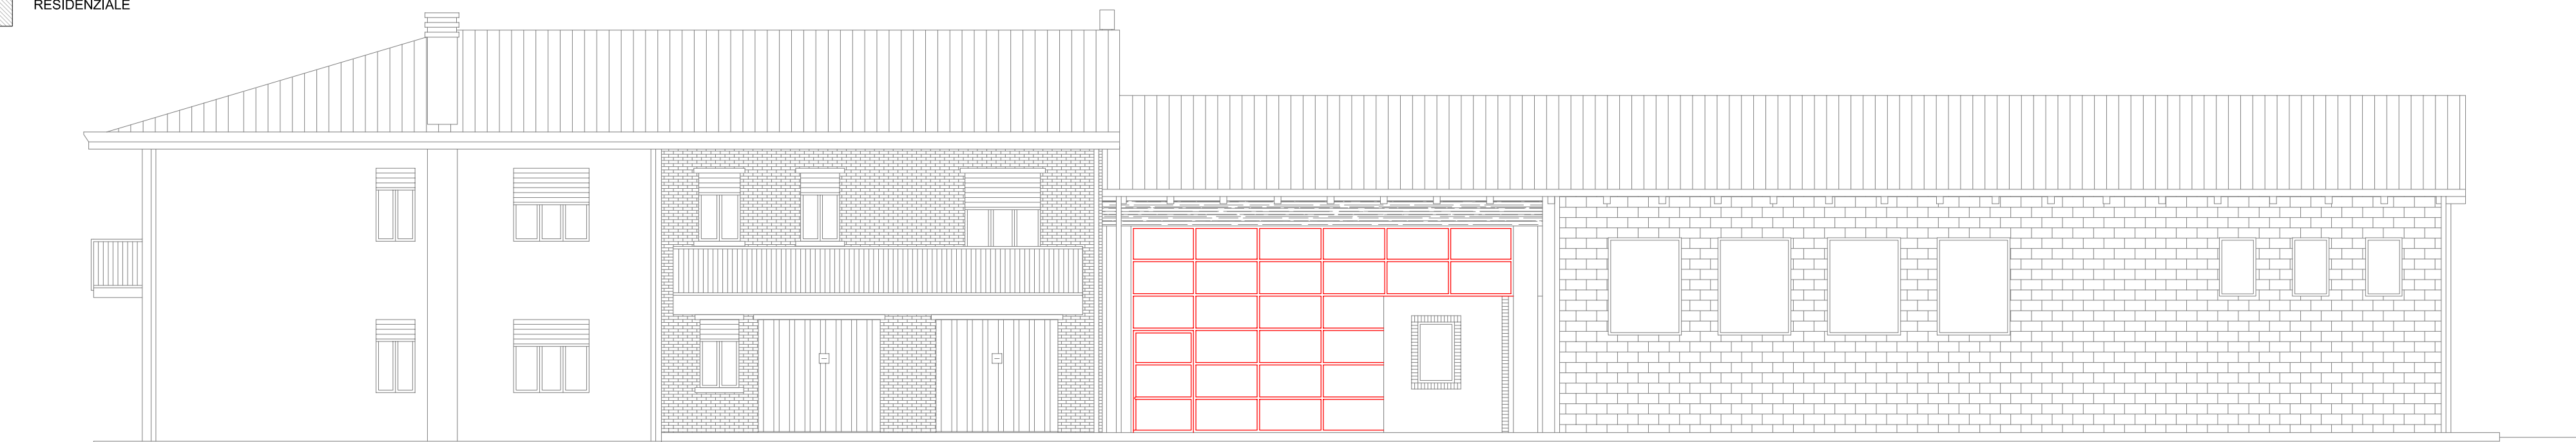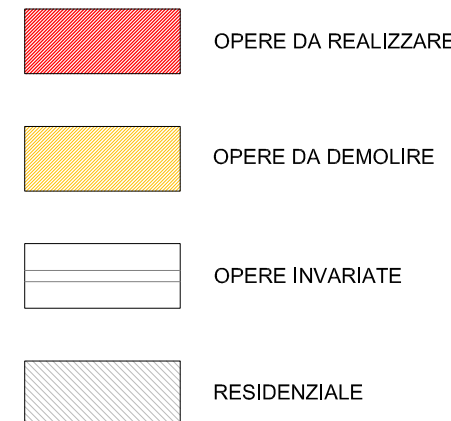


PROSPETTO EST

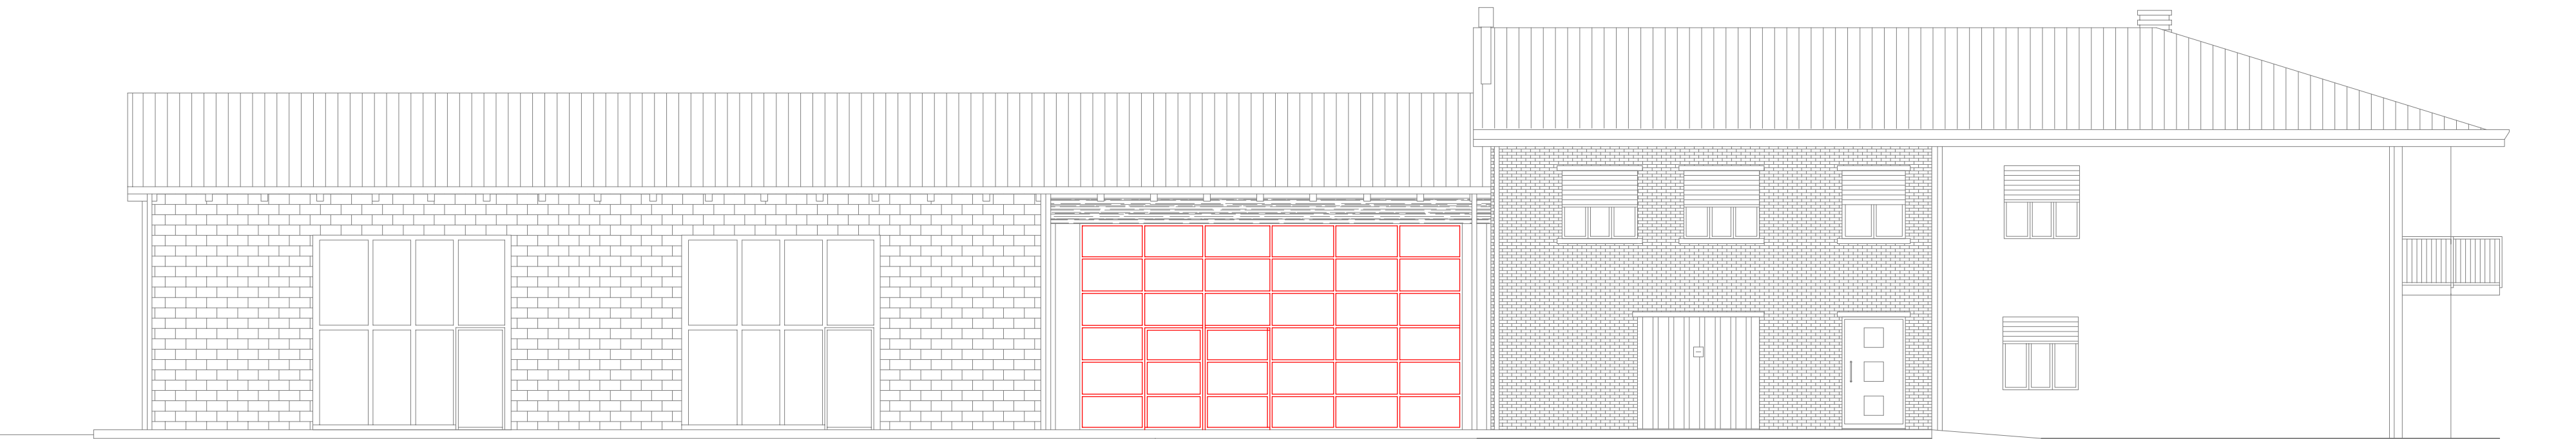

PROSPETTO OVEST

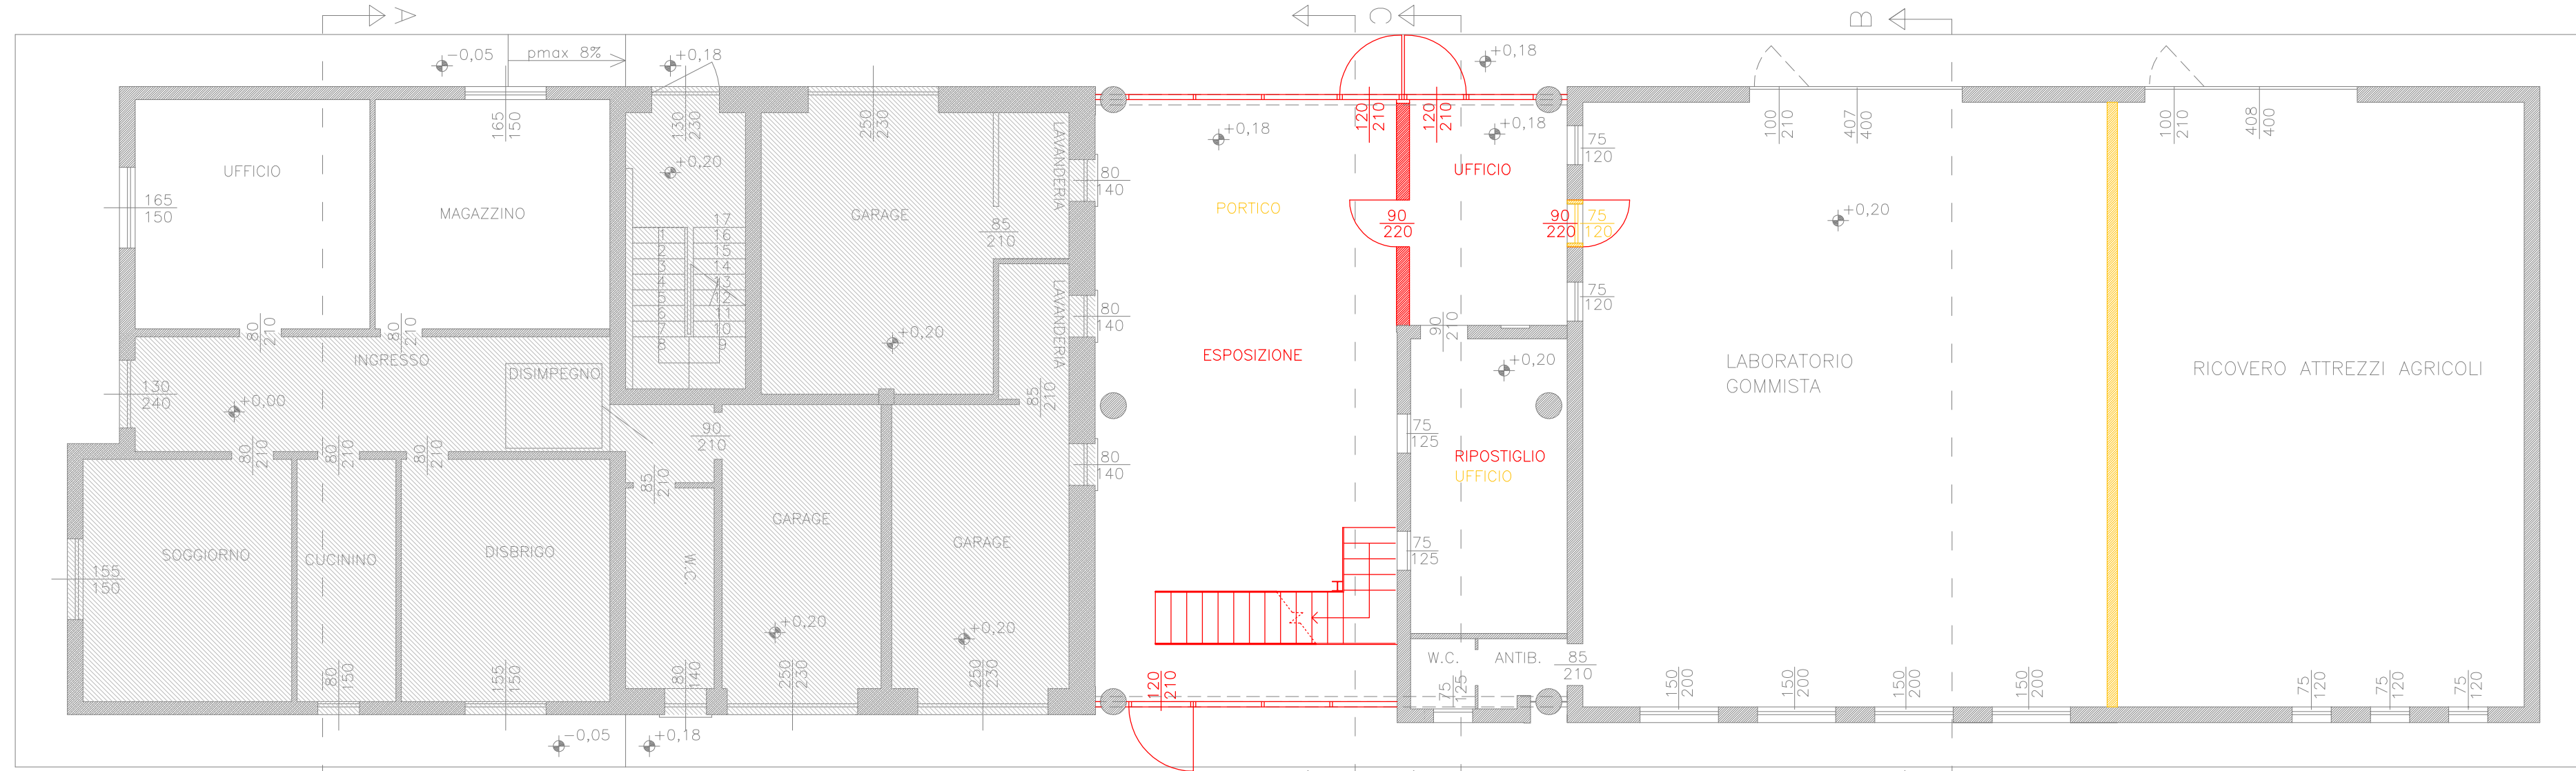


PIANO TERRA

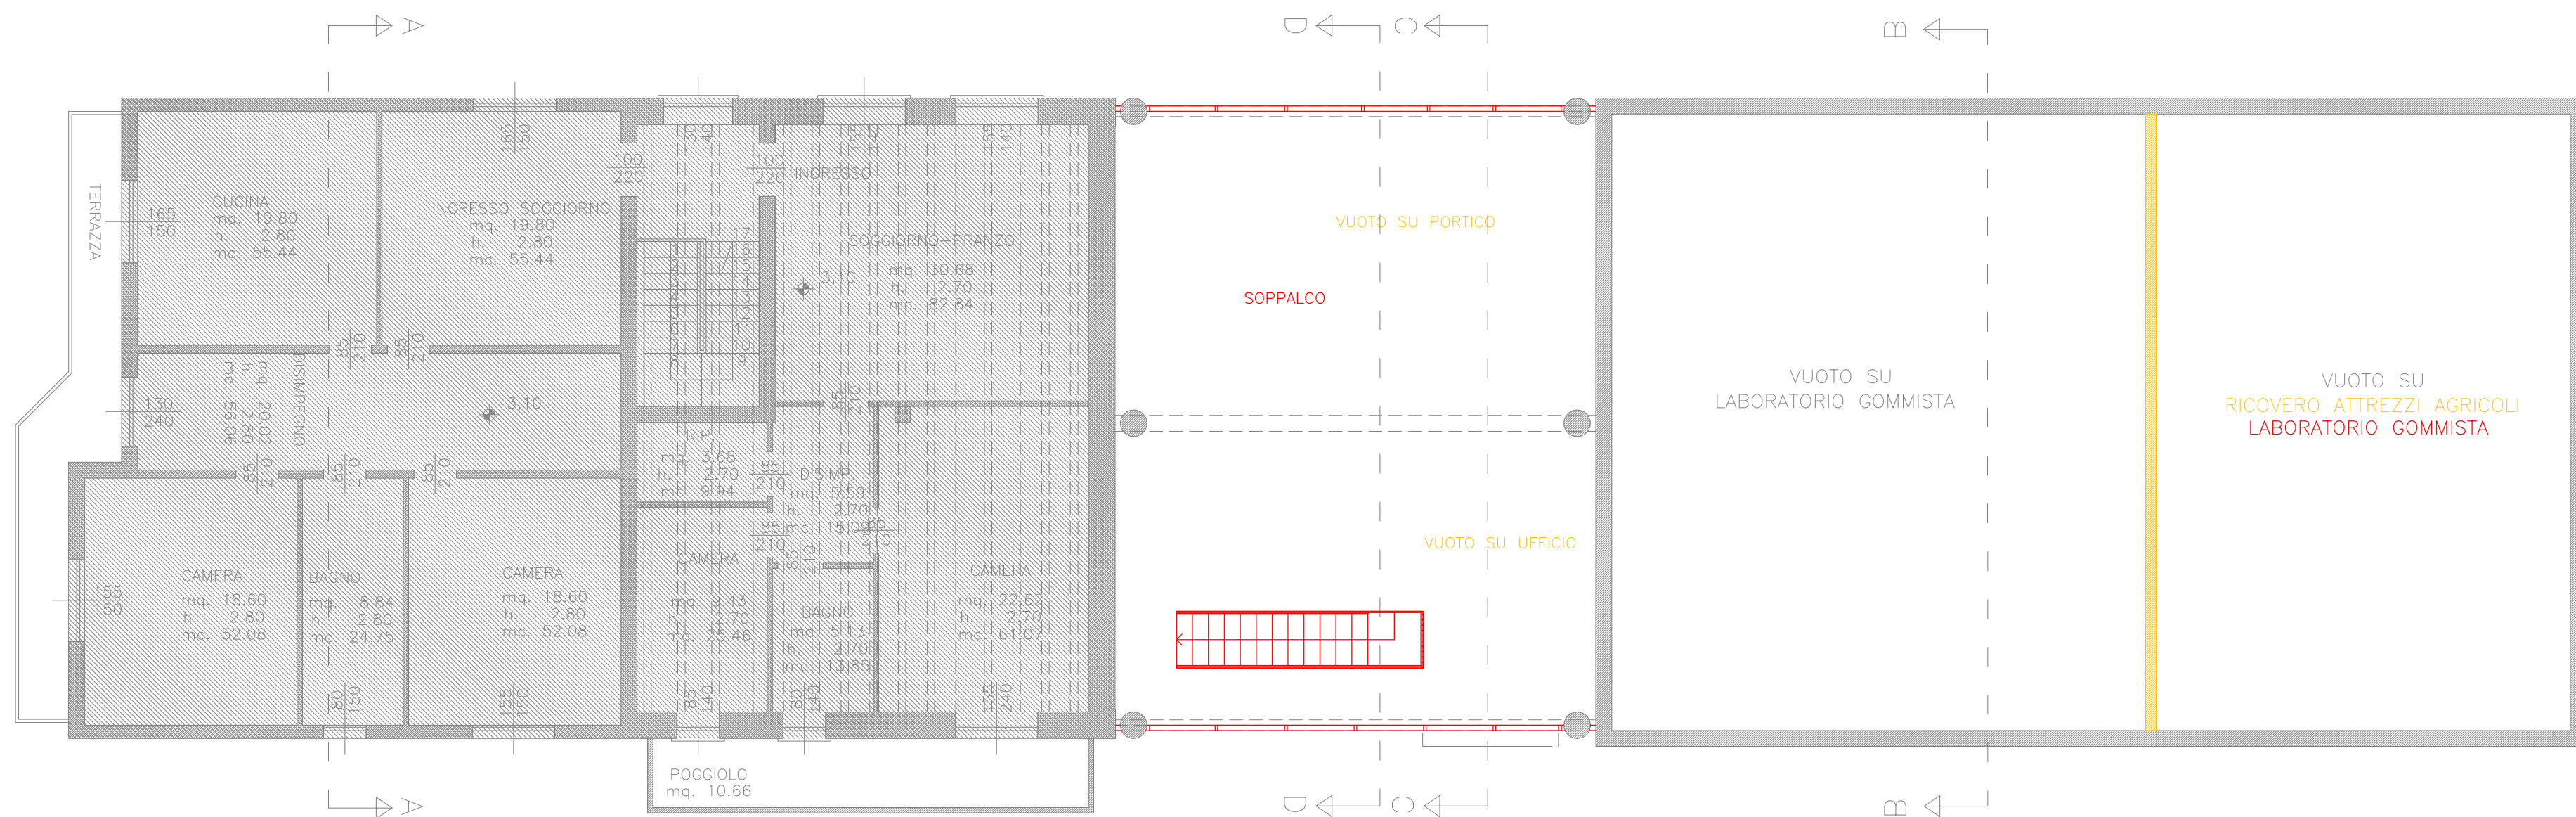


PIANO PRIMO




PROSPETTO SUD

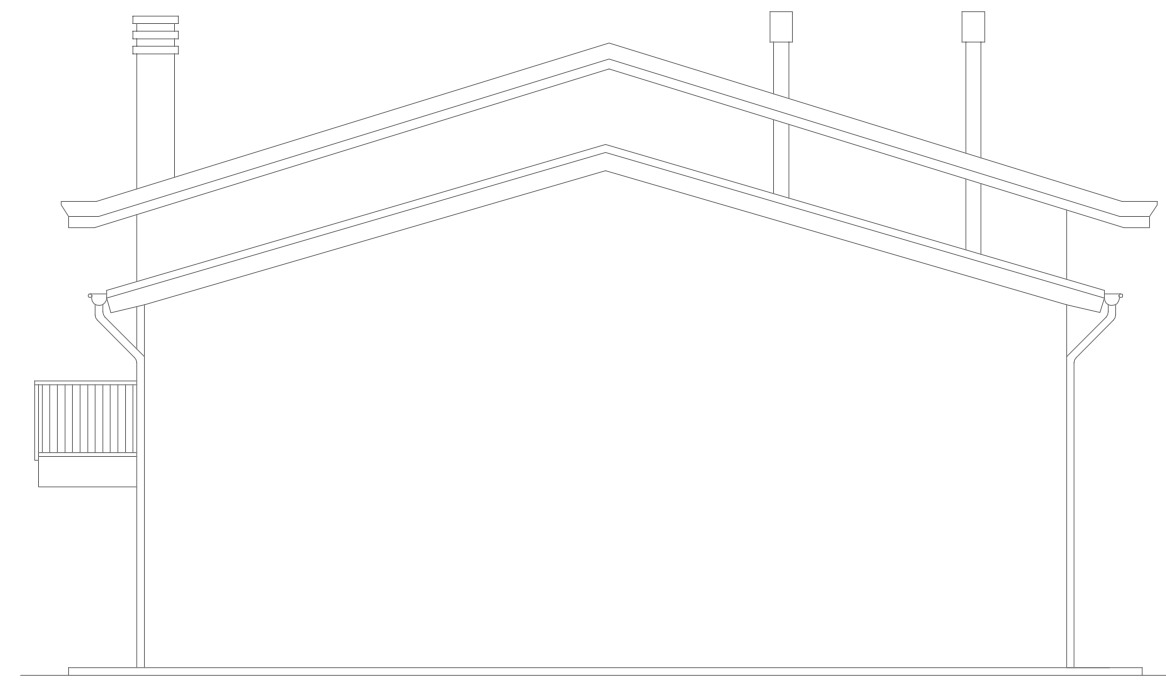


PROSPETTO NORD

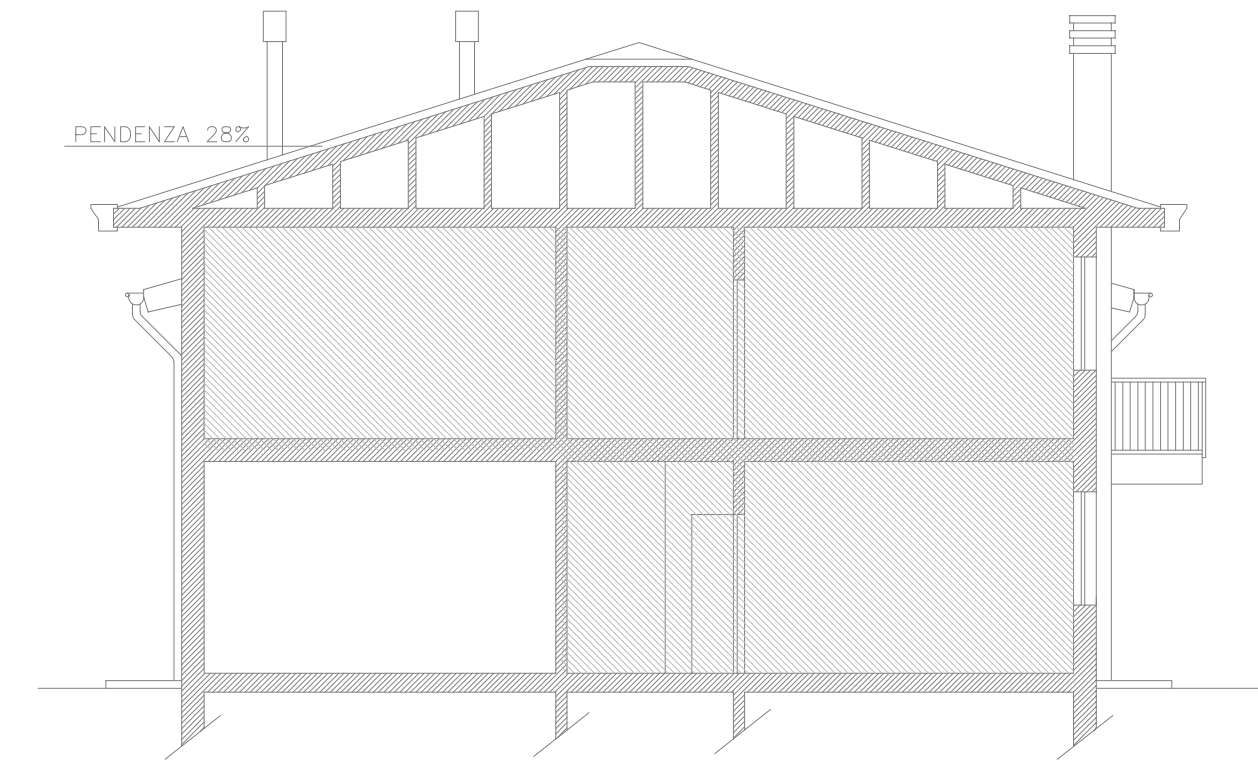


SEZIONE A - A

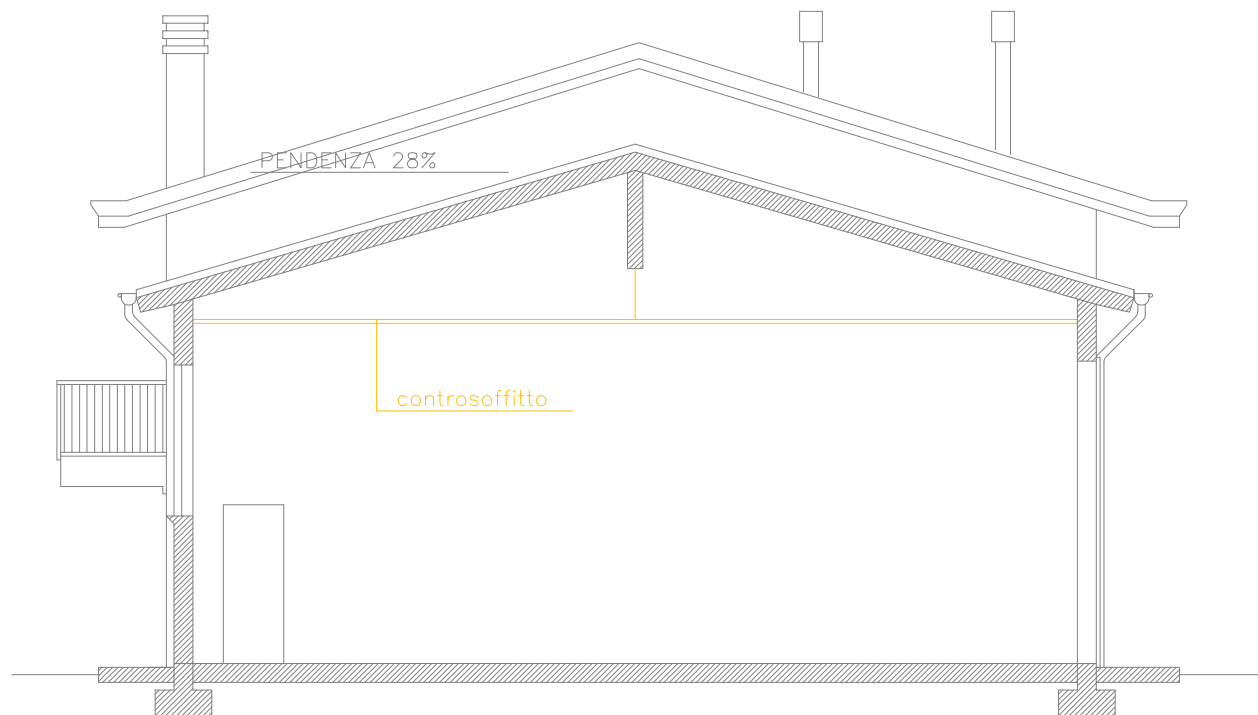

SEZIONE B - B

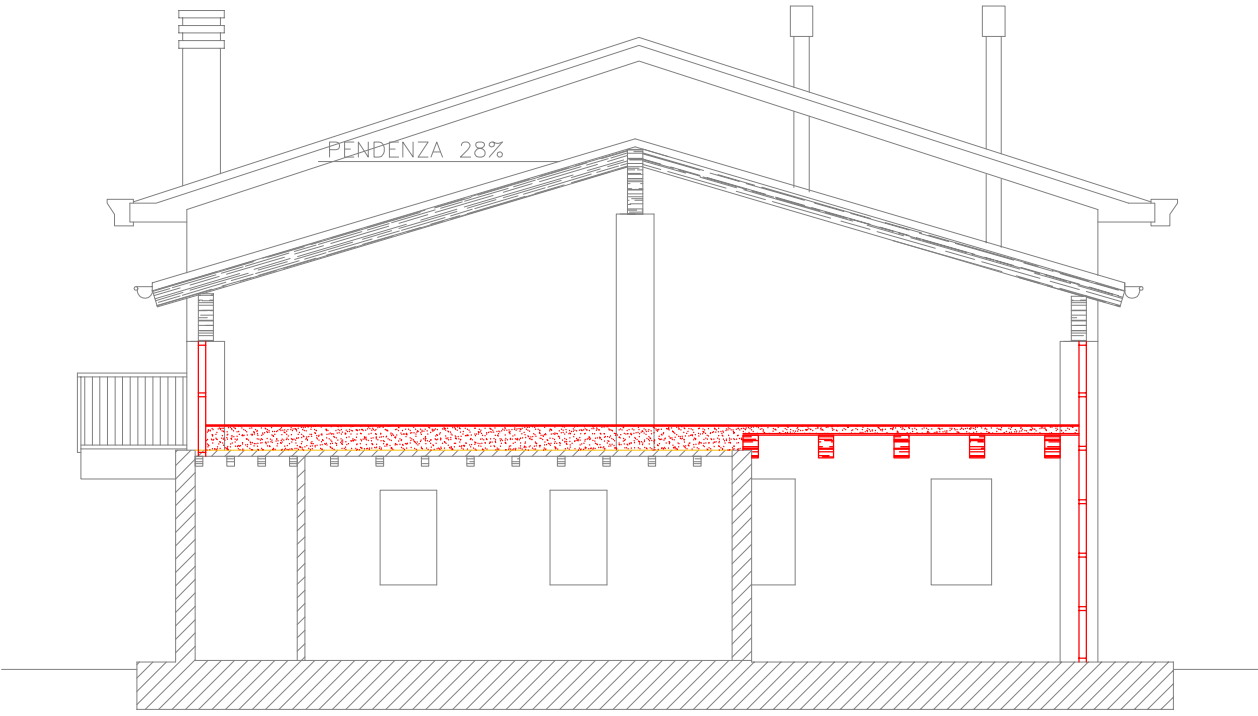

SEZIONE C - C

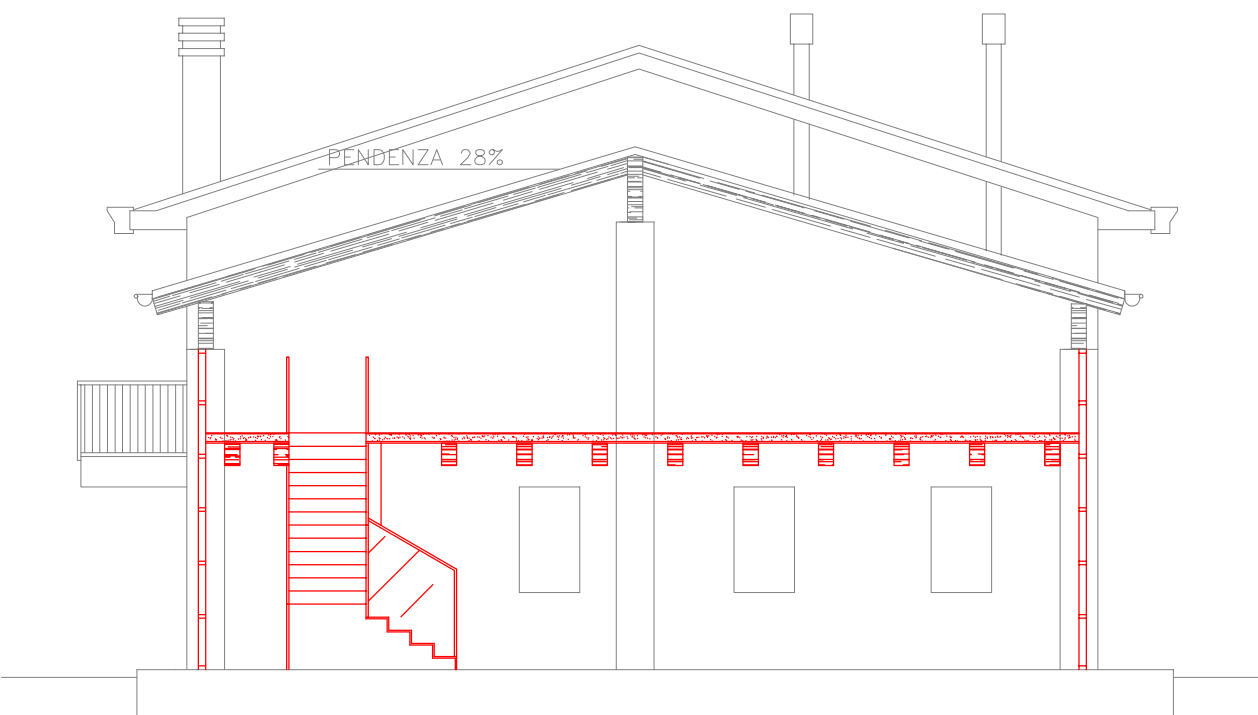

SEZIONE D - D



PIANTA COPERTURA