

Studio di Ingegneria e Architettura

ing. Franco Cecchini
arch. Benedetta Cecchini

via Roma n. 36/a - 049/788657 - Livenza - Padova
ing.cecchini@iscali.it

committente: MALVESTIO S.p.a. via Caltana 121 -Villanova di Cps (Pd)
FINMA S.p.a. via Caltana 121 - Villanova di Cps (Pd)

oggetto: PROGETTO DI PARZIALE RISTRUTTURAZIONE CAPANNONE ESISTENTE
E COSTRUZIONE IN AMPLIAMENTO DI NUOVO CAPANNONE E BLOCCO UFFICI
in deroga al P.I. ai sensi dell'art. 3 L.R. 55/2012
ed in base alla L. R. n. 14/2009 e successive
via Marconi 14 - Villanova di Camposampiero

titolo disegno: STATO DI PROGETTO - PROSPETTI - SEZIONI - DETTAGLIO TOTEM

scala: 1:200

file:

data: 25/09/2017


agg.

tav.


12




PROSPETTO SUD_SCALA 1:200

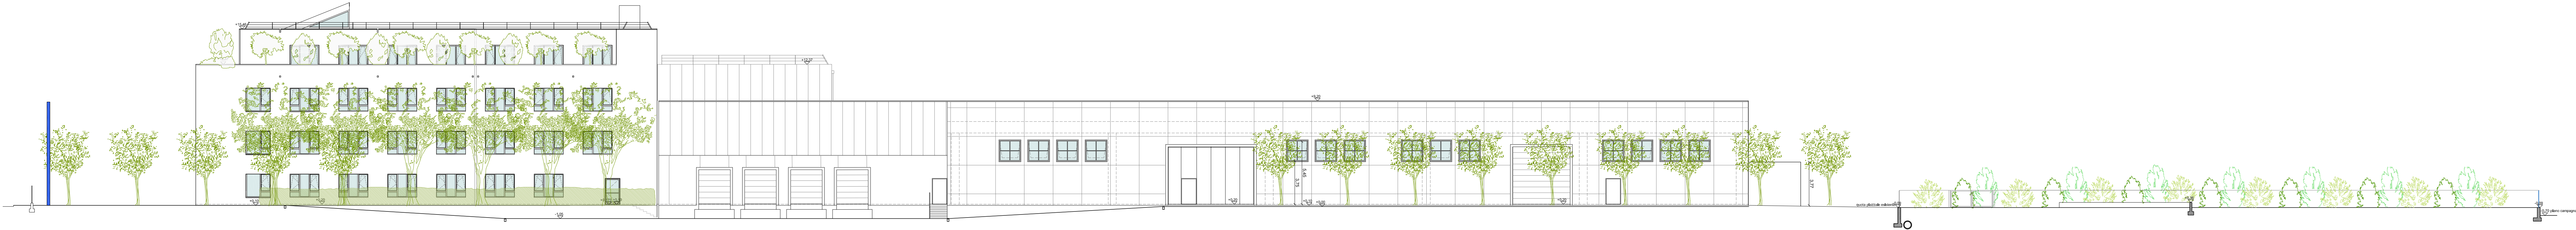

PROSPETTO EST_SCALA 1:200

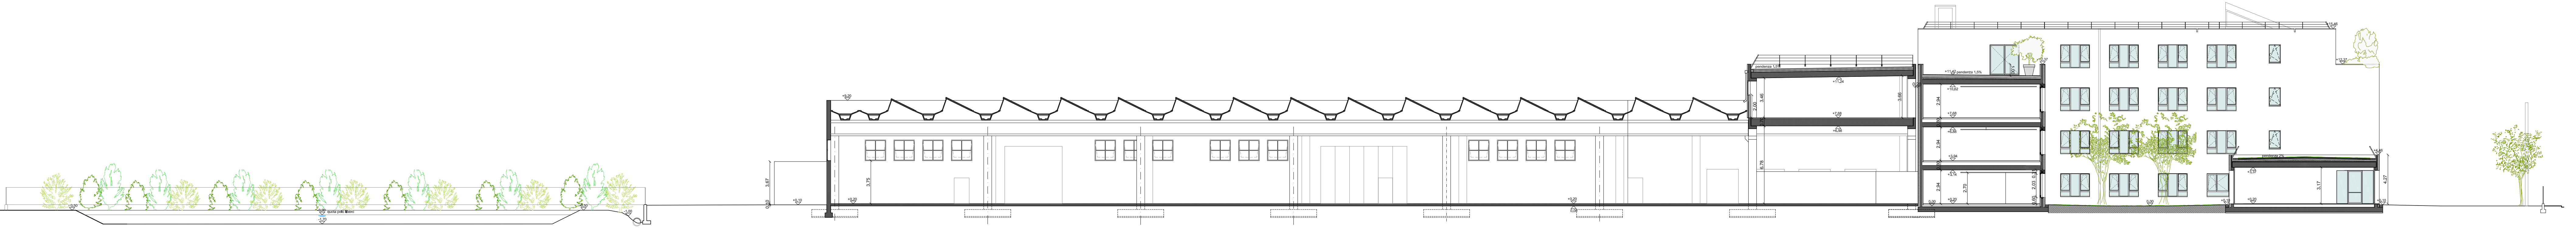

SEZIONE A-A_SCALA 1:200

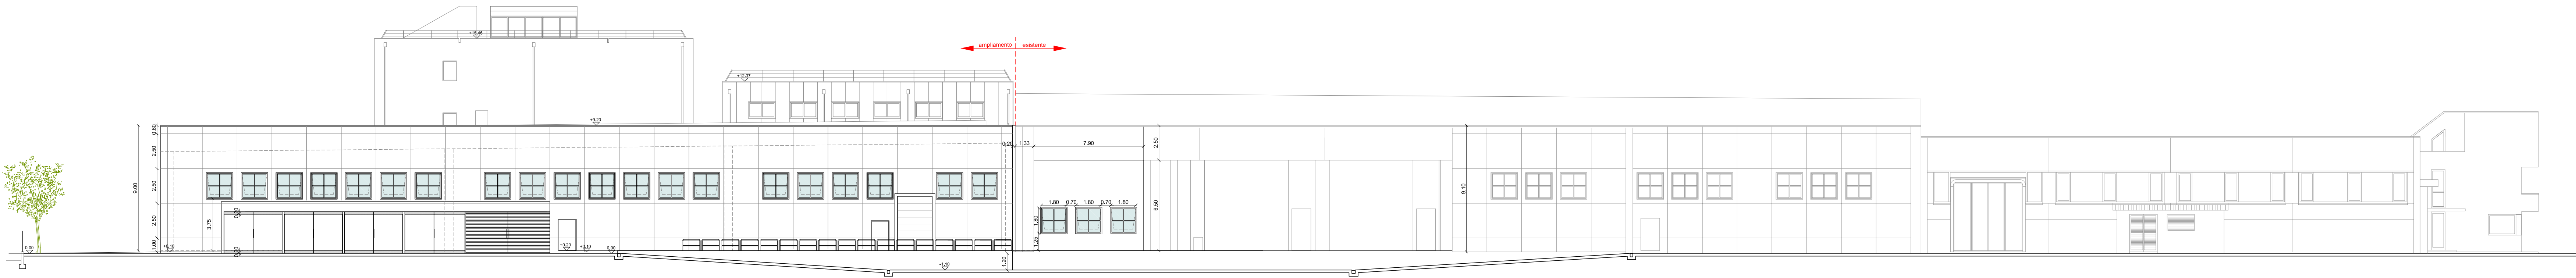

PROSPETTO NORD_SCALA 1:200



DETTAGLI TOTEM_SCALA 1:50