


LEGENDA PLANIMETRIE			
	LIMITE FASCIA RISPETTO STRADALE 30 mt		PERIMETRO AMBITO ARTIGIANALE
	FASCIA DI RISPETTO STRADALE		SEIPE SEMPREVERDE
	FABBRICATI ESISTENTI		AREA A PARCHEGGIO-MANOVRA ARTIGIANALE
	FABBRICATO IN PROPRIETA' MARINETTO		AREA A PARCHEGGIO-MANOVRA RESIDENZIALE
	PORZIONE SOGGETTA A CAMBIO D'USO		ESTINTORE PORTATILE kg. 6,00
	PORZIONE AGRICOLA NON SOGGETTA A INTERVENTO		FALLO ILLUMINAZIONE
	CONFINI DI PROPRIETA' MARINETTO		PUNTO APPROVORIAMENTO IDRICO
	ACCESSI CARRAI E PEDONALI		DIREZIONE VERSO DI MARCA
	LIMITI ZONA RESIDENZIALE C.L.1		

LEGENDA ALBERI ESISTENTI:

-
- SALICE
-
- NOCCIOLIO
-
- PIOPPO
-
- OLMO
-
- FAGGIO
-
- CIGLIEGIO
-
- NOCI
-
- PLATANI
-
- QUERCIA
-
- MANDORLE
-
- CIPRESSINE

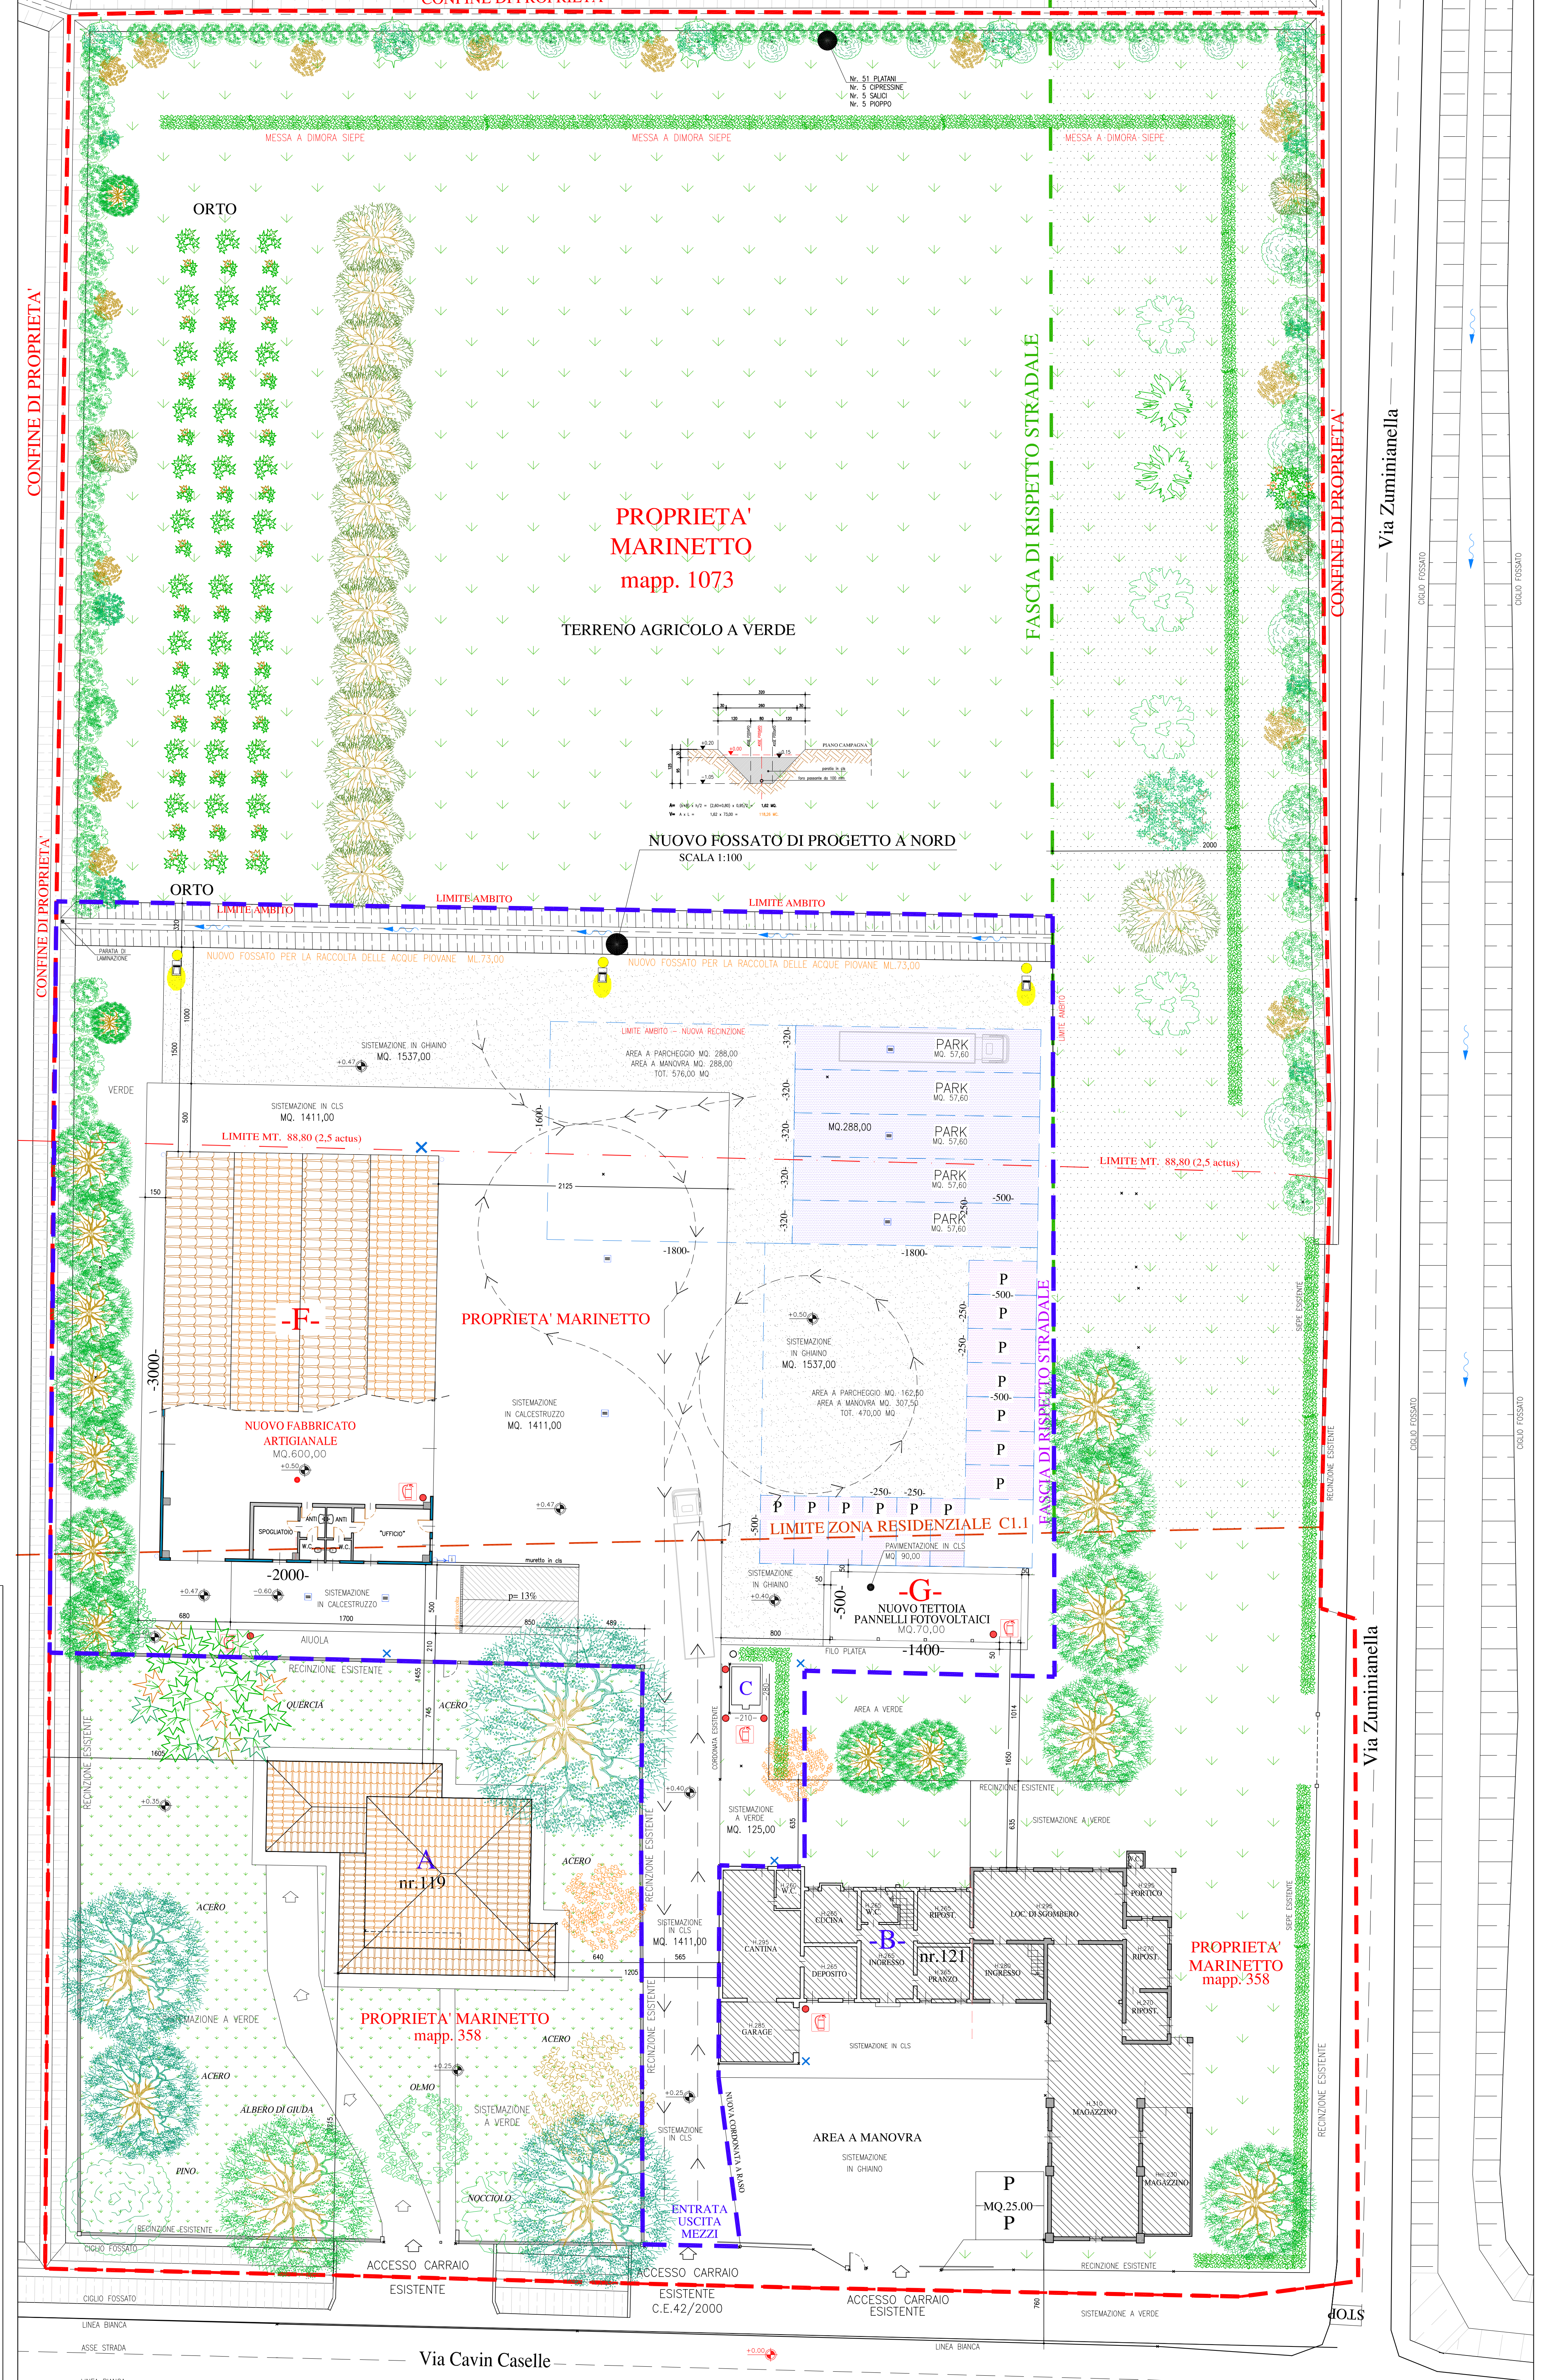

COMUNE DI VILLANOVA DI CSP.

PROVINCIA DI PADOVA

PROGETTO:
ALLEGATO ALLA RICHIESTA DI PERMESSO DI COSTRUIRE
PER INTERVENTI IN VARIANTE ALLO STRUMENTO URBANISTICO
GENERALE art.8 D.P.R. 160/2010 e art.4 L.R. 55/2012

PROPRIETA': **MARINETTO TRASPORTI s.a.s.**
di **MARINETTO FRANCESCO & C.** F.M.

IL COMMITTENTE:		TIMBRO E FIRMA DEL PROFESSIONISTA	
TIMBRO DEL PROTOCOLLO GENERALE		TIMBRO E FIRMA DEL PROFESSIONISTA	

DATA: .../.../2018	-SISTEMAZIONE ESTERNA STATO DI PROGETTO	N. TAVOLA 1.2
SCALA 1:200	-MITIGAZIONE AMBIENTALE DI PROGETTO	



Ing. BATTISTA DANILO ANTONIO - DOLO (VE)
Via G. MAZZINI nr. 48/A int. 2 Cell. 339/61.87.686 email. battista.danilo@gmail.com
C.F. BTT.DLN.51R16.D325M P.IVA 01580750279

Studio Bassi Bassi Geom. MAURIZIO VILLANOVA DI CAMPOSAMPIERO
P.zza MARIOTTO n° 11 Tel/Fax 049-92.20.797 CELL. 348-22.58.981
Email : bassi.studio@tiscali.it C.F. BSS.MBZ.58R21.G224F P.IVA 01341830287