



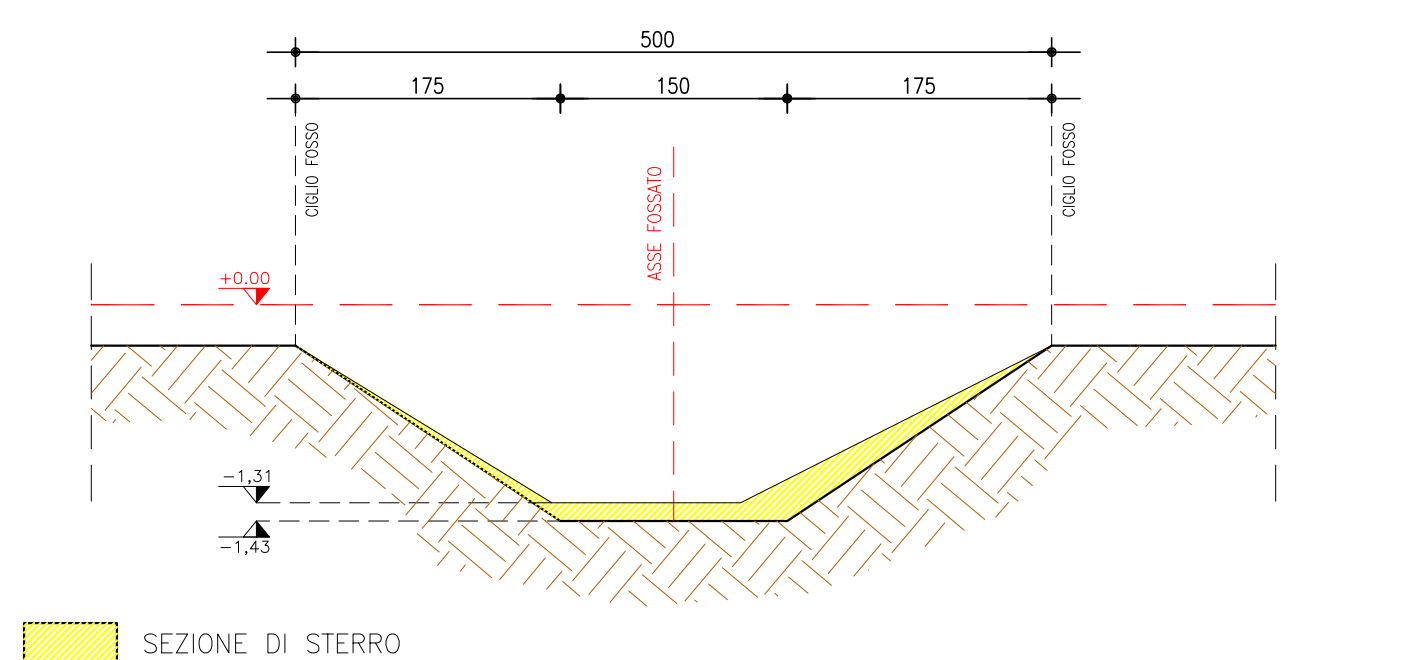

RISEZIONAMENTO DEL FOSSATO SUD-NORD LUNGO IL CONFINO OVEST DELLA PROPRIETA'
SCALA 1:50

VOLUME D'VASO TOTALE GARANTITO
VOLUME NUOVO FOSSATO NORD + VOLUME RISEZIONATURA FOSSATO ESISTENTE
118.26 + 70.67 = 188.93 mc

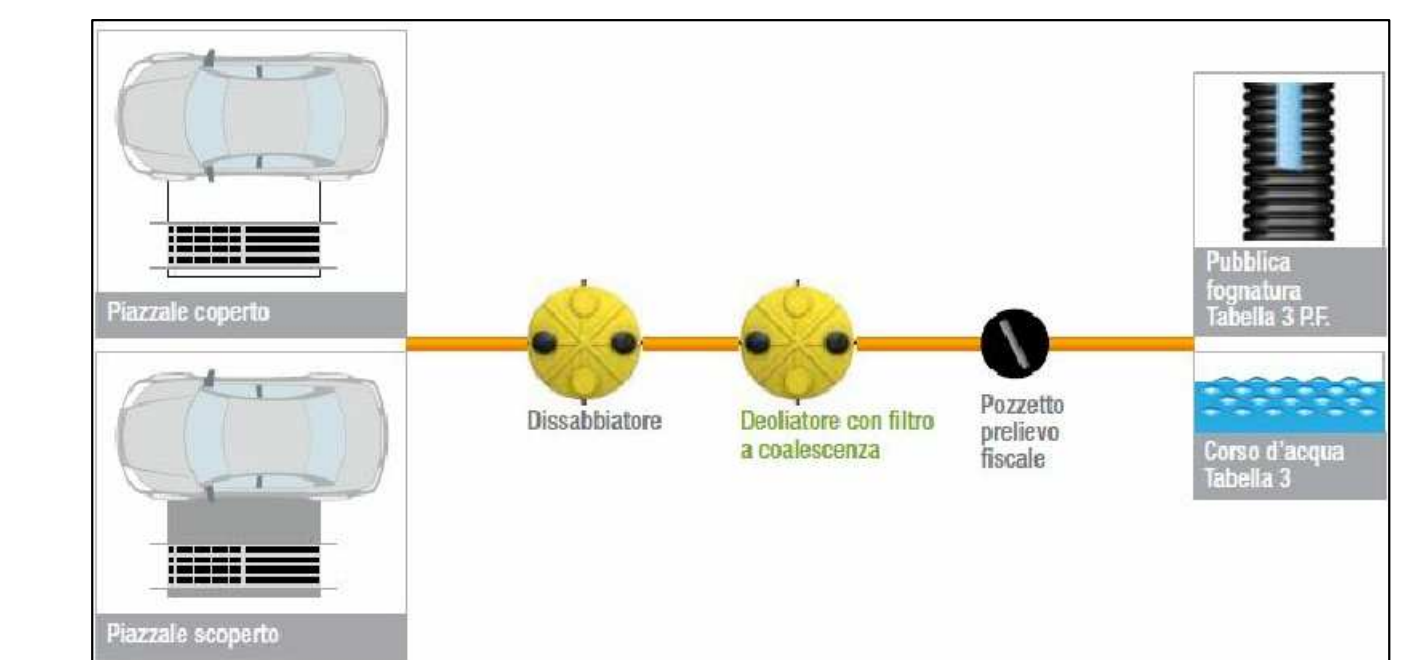


SCHEMA DI POSA DEOLIATORE GRAVITAZIONALE

terreno vegetale
- tessuto non tessuto
2 strati di ghiaia lavata #40/70 mm
tubo forato in PVC diametro 100-120mm, spessore 3.5/5.0%
- considerando la natura del terreno (argilloso misto) si dimensiona la condotta in ragione di circa 10 mt per o.e.
- 2 x 10 mt. = 20.00 mt

PARTICOLARE SUB-IRRIGAZIONE
SCALA 1:50


COMUNE DI VILLANOVA DI CSP. PROVINCIA DI PADOVA	
PROGETTO: ALLEGATO ALLA RICHIESTA DI PERMESSO DI COSTRUIRE PER INTERVENTI IN VARIANTE ALLO STRUMENTO URBANISTICO GENERALE art.8 D.P.R. 160/2010 e art.4 L.R. 55/2012	
PROPRIETA': MARINETTO TRASPORTI s.a.s. di MARINETTO FRANCESCO & C. F.M.	
IL COMMITTENTE:	
TIMBRO E FIRMA DEL PROFESSIONISTA	
TIMBRO DEL PROTOCOLLO GENERALE	
TIMBRO E FIRMA DEL PROFESSIONISTA	
DATA: 01/01/2018 SCALA 1:200-1:50	- RETE SCARICHI -PROVV. CONCLUSIVO PROCED. PIA/2017/00006 DEL 23/06/2017 -NULLA OSTA ALLO SCARICO del 05/07/2017
N. TAVOLA 6 INTEGRAZIONE	
Ing. BATTISTA DANILO ANTONIO - DOLO (VE) Via G. MAZZINI nr. 48/A int. 2 - Cell. 33961.87.686 - email. battista.daniilo@gmail.com C.F. BTT.DLN.51R16.D325M P.IVA 01580750279	
Studio Bassi Bassi Geom. MAURIZIO VILLANOVA DI CAMPOSAMPIERO P.zza MARIOTTO n° 11 Tel/Fax 049-92.20.797 C.E.L. 348-22.58.981 Email : bassi.studio@tiscali.it C.F. BSS.MRZ.58R23.G224F P. IVA. 01341830287	

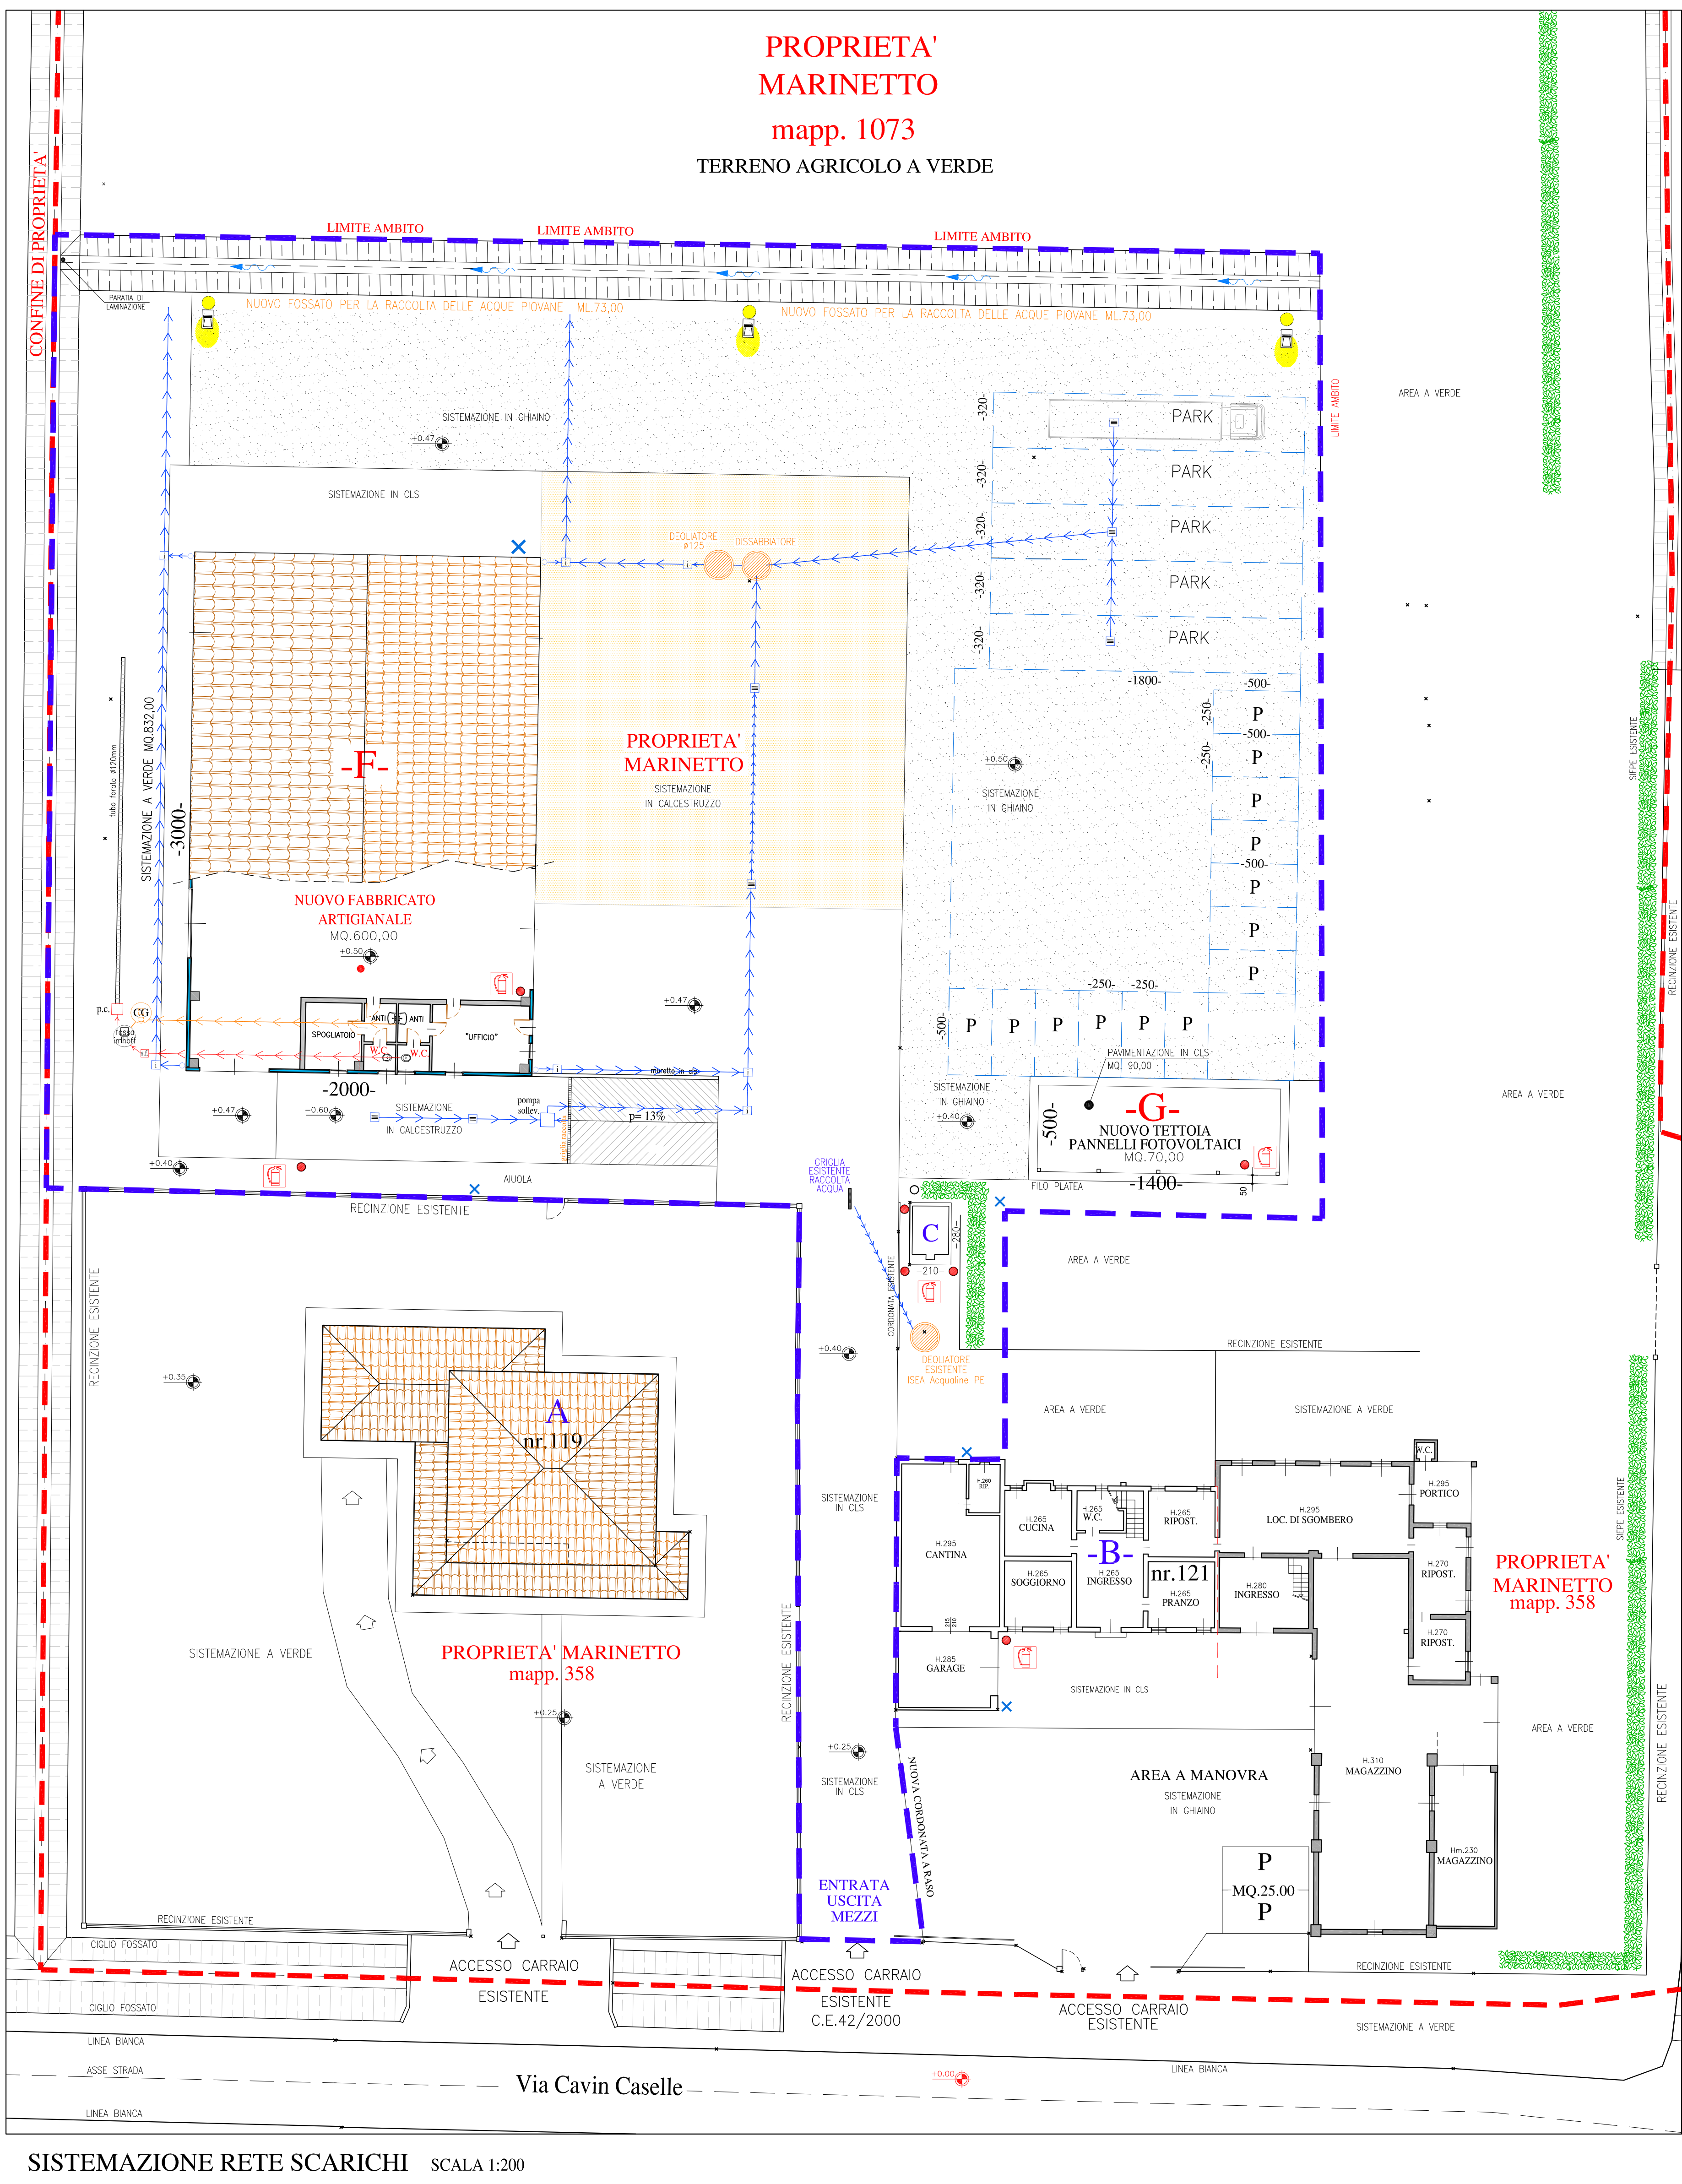

LEGENDA PLANIMETRIA SCARICHI	
	POZZETTO D'ISPEZIONE acqua nuda
	POZZETTO SIFONATO 100 'tubo linea'
	CONDENSA GRASSI # 125 cm circa dimensionata per n° 6 s.d.
	POZZETTO DI CACCATA n. cls con 60x60
	FOSSA n° 1001 EDIFICIO -F- # 80 cm EDIFICIO -F- # 125 cm
	DEOLIATORE CON FILTRO A COALESCENZA # 125 cm abbinato ad un dissabbiatore posto a monte
	PLUVIALE
	POZZETTO D'ISPEZIONE acqua meteorica
	POZZETTO CADITOIA scoper metalliche

LEGENDA PLANIMETRIE	
	FABBRICATI ESISTENTI
	FABBRICATI IN PROPRIETA' MARINETTO
	PORZIONE AGRICOLA NON SOGGETTA A INTERVENTO
	CONFINO DI PROPRIETA' MARINETTO
	ACCESSI CARRAI E PEDONALI
	LIMITE ZONA RESIDENZIALE C.L.I.
	PERIMETRO AMBITO ARTIGIANALE MQ. 4597,73
	SIEPE
	PIANTUMAZIONE ALBERATURE AD ALTO FUSTO
	ESTINTORE PORTATILE 6.00
	PALO ILLUMINAZIONE
	PUNTO APPROVVIGIONAMENTO IDRICO
	DIREZIONE/VERSO DI MARCIA
	AREA DOTATA ED ATTREZZATA PER LE OPERAZIONI DI MANUTENZIONE E L'ACCESSO DEI MEZZI

- A** FABBRICATO RESIDENZIALE
L.E. nr. 3574 del 13/05/1974
CONDONATO nr. 4785 C.E. nr. 96/882 del 26/10/1996
C.E. nr. 96/882 del 26/10/1996
C.E. nr. 97/98 del 14/10/1999
- B** FABBRICATO ESISTENTE ANTE 67
A DESTINAZIONE D'USO MISTA
RESIDENZIALE AGRICOLA
- C** DEPOSITO GASOLIO
C.E. nr. 26/99 del 20/06/2000
- F** NUOVO MAGAZZINO ARTIGIANALE
- G** NUOVA TETTOIA

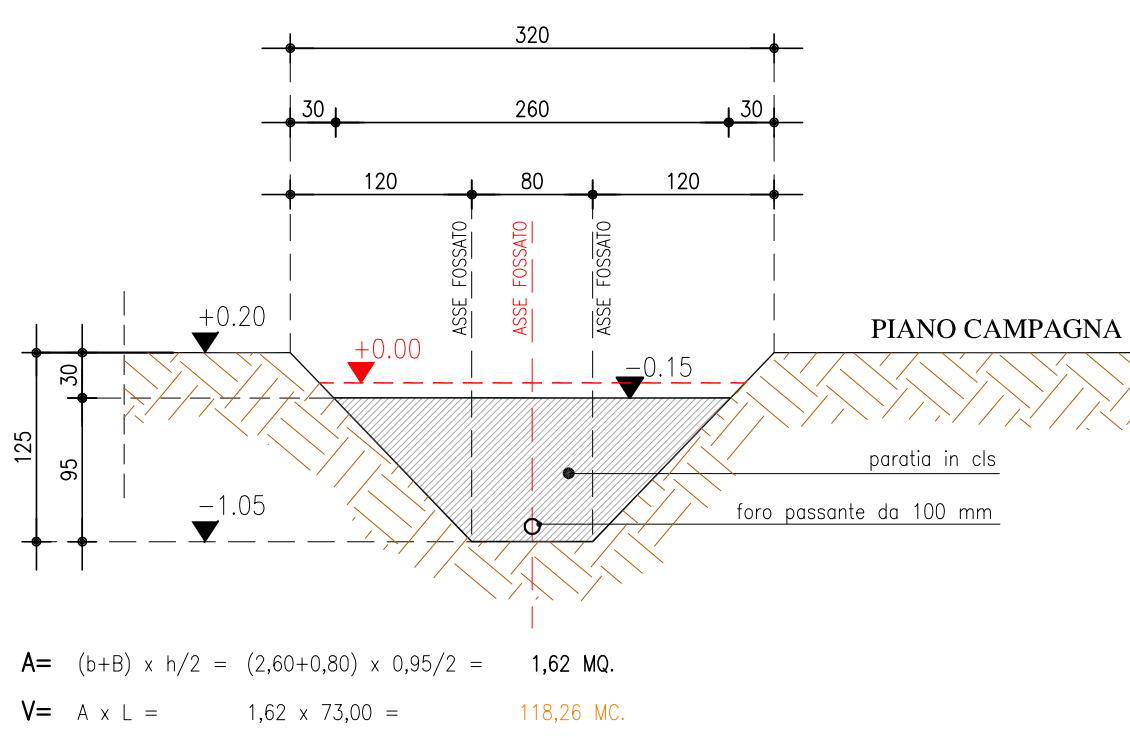

NUOVO FOSSATO DI PROGETTO A NORD
SCALA 1:50

COME DA PARERE FAVOREVOLE RILASCIATO DAL CONSORZIO DI BONIFICA
ACQUE RISORGIVE MEDIO BRENTA PROT. NR. 2636CCDD DEL 13/02/2017