



ESTRATTO DI P.A.T. PROVINCIA DI PADOVA
COMUNE DI VILLANOVA DI CAMPOSAMPIERO
ZONA DI CONNESSIONE NATURALISTICA II grado
scala 1:10.000

ESTRATTO DI CARTA TECNICA REGIONALE PROVINCIA DI PADOVA
COMUNE DI VILLANOVA DI CAMPOSAMPIERO
scala 1:10.000



ESTRATTO DI P.R.G. PROVINCIA DI PADOVA
COMUNE DI VILLANOVA DI CAMPOSAMPIERO
ZONA AGRICOLA - SOTTOZONA E3
scala 1:5000

ESTRATTO DI MAPPA CATASTALE PROVINCIA DI PADOVA
COMUNE DI VILLANOVA DI CAMPOSAMPIERO
N.C.T.R. FOGLIO 9 MAPPA 176, 633, 634, 637, 640
N.C.E.U. FOGLIO 9 MAPPA 810
scala 1:2000

Comune di Villanova di Camposampiero

Provincia di Padova

Modifica perimetro attività artigianale, modifica alle recinzioni e agli accessi carrai e pedonali, manutenzione straordinaria ad un fabbricato esistente

Committenza
Murelle Scavi Costruzioni di Mario De Gaspari

Progettista
Bedin arch. Andrea

Progettazione architettonica autorizzativa

Estratto di mappa, estratto di C.T.R., estratto di P.A.T., estratto di P.R.G.
STATO CONCESSIONATO:
planimetria e particolari recinzioni
Agg.to 2, settembre 2017

"elaborato grafico aggiornato secondo le indicazioni espresse nella Conferenza del 30/11/2016"

Tav. 1

tecno project architettura+ingegneria
bedin, marignon & iolò associati

Via roma, 121 - 35010 villanova di camposampiero (pd)
tel. / fax 049 8003180 - e-mail info@tecno-project.it - codice fiscale / partita I.v.a. 04354250266

copyright © - tecno project architettura+ingegneria - tutti i diritti riservati



siepe di Gelsomini




siepe di Highlander




Ploppi




siepe di Photinia

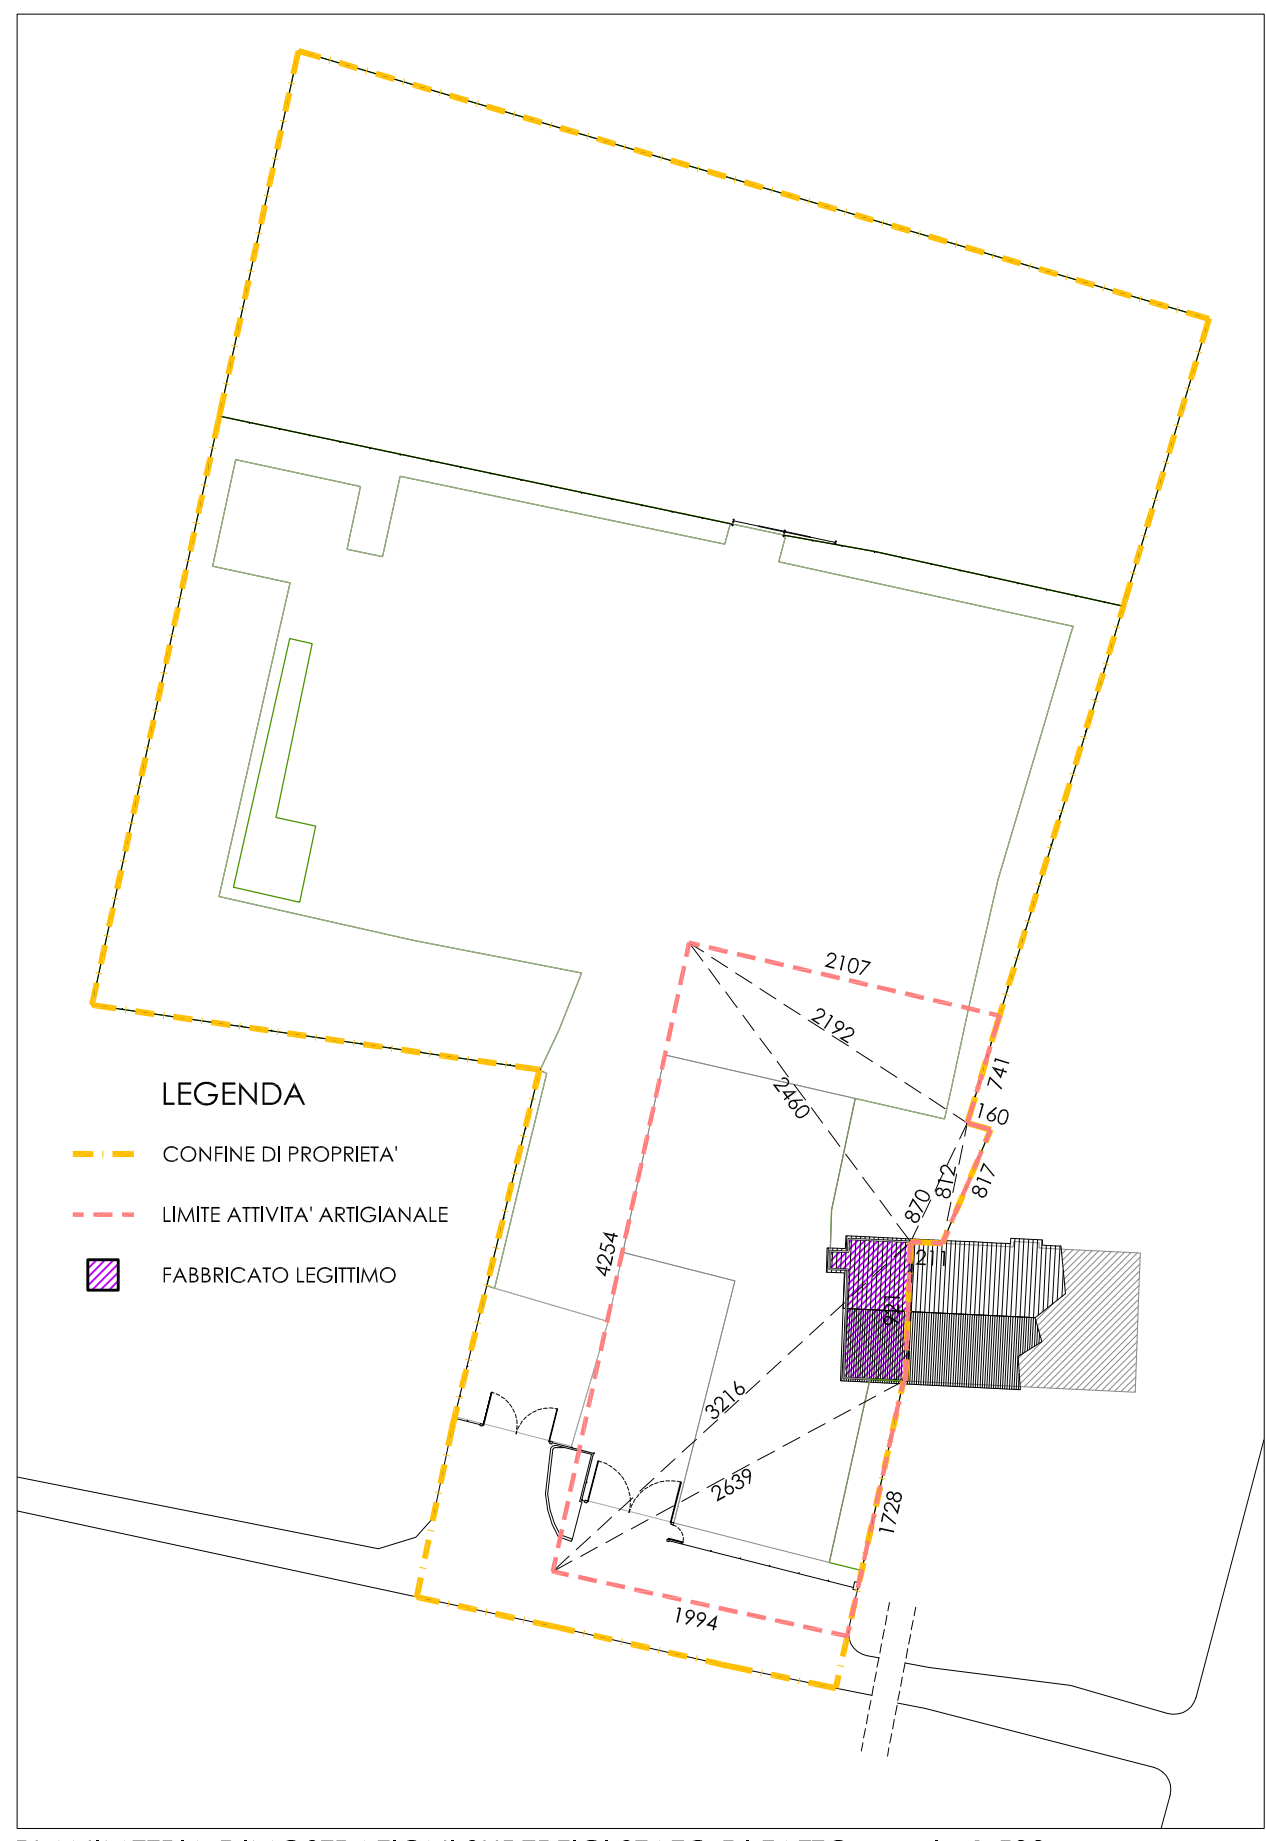


Dato 1	Dato 2	Dato 3	Perimetro	Semiperim.	Dato 6	Dato 7	Dato 8	Area di calcolo
a	b	c	2P	P	P - a	P - b	P - c	formula di Erone (mq)
19,94	17,28	26,39	63,61	31,81	11,87	14,53	5,42	172,28
9,21	32,16	26,39	67,76	33,88	24,67	1,72	7,49	103,77
42,54	32,16	24,60	99,30	49,65	7,11	17,49	25,05	393,27
8,70	21,92	24,60	55,22	27,61	18,81	5,69	3,01	94,56
8,70	8,12	2,11	18,93	9,47	0,77	1,35	7,36	8,46
1,60	8,12	8,17	17,89	8,95	7,35	0,83	0,78	6,48
21,07	21,92	7,41	50,40	25,20	4,13	3,28	17,79	77,93
TOTALE SUPERFICIE ATTIVITA' ARTIGIANALE STATO DI FATTO								856,76

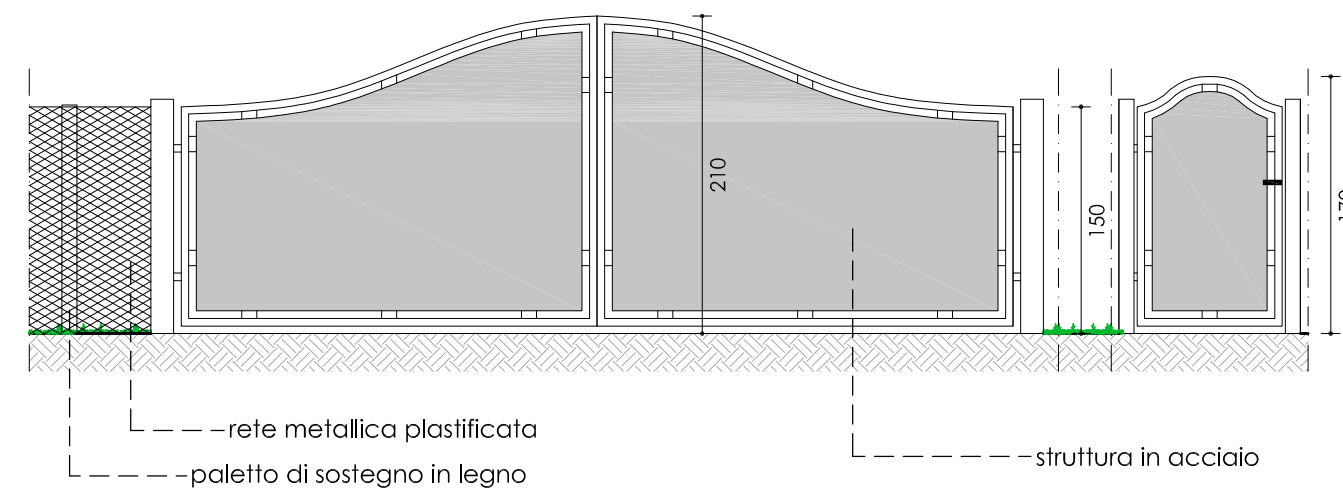


PROSPETTO ACCESSO CARRAIO E PEDONALE "1" - scala 1:50

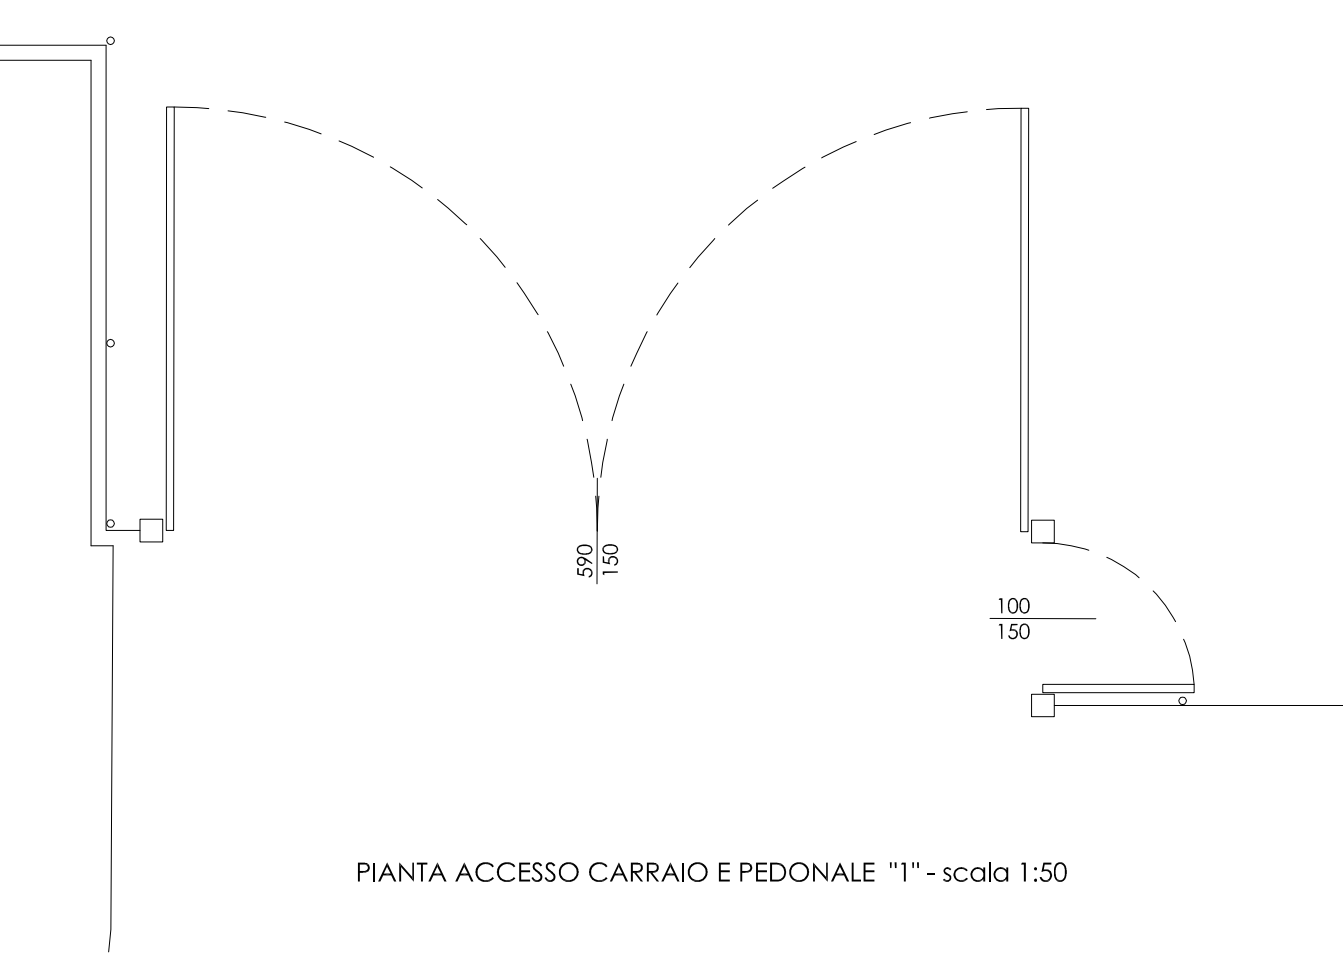


PIANTA ACCESSO CARRAIO E PEDONALE "1" - scala 1:50

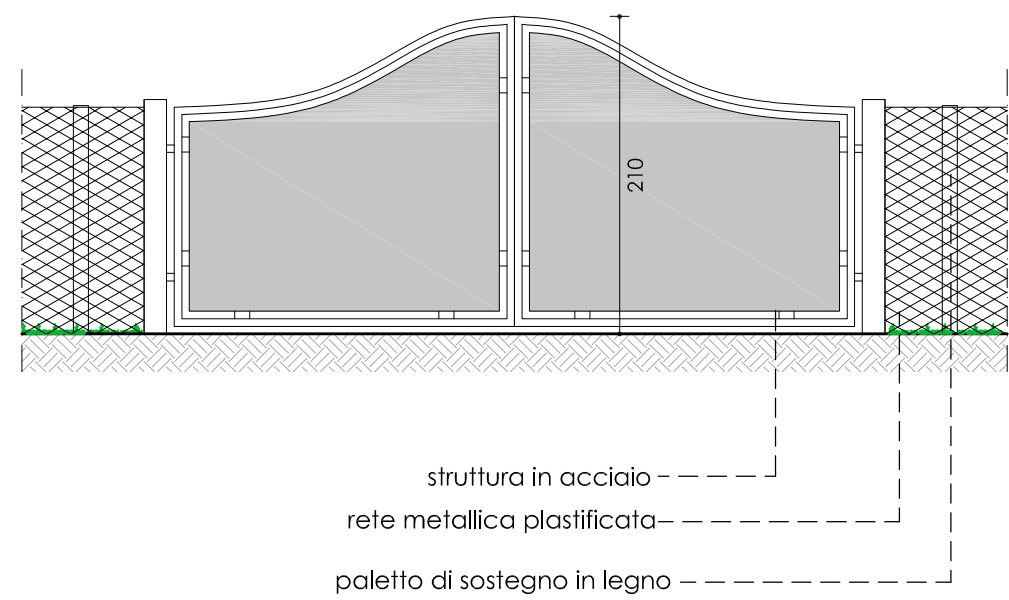


PROSPETTO ACCESSO CARRAIO "2" - scala 1:50

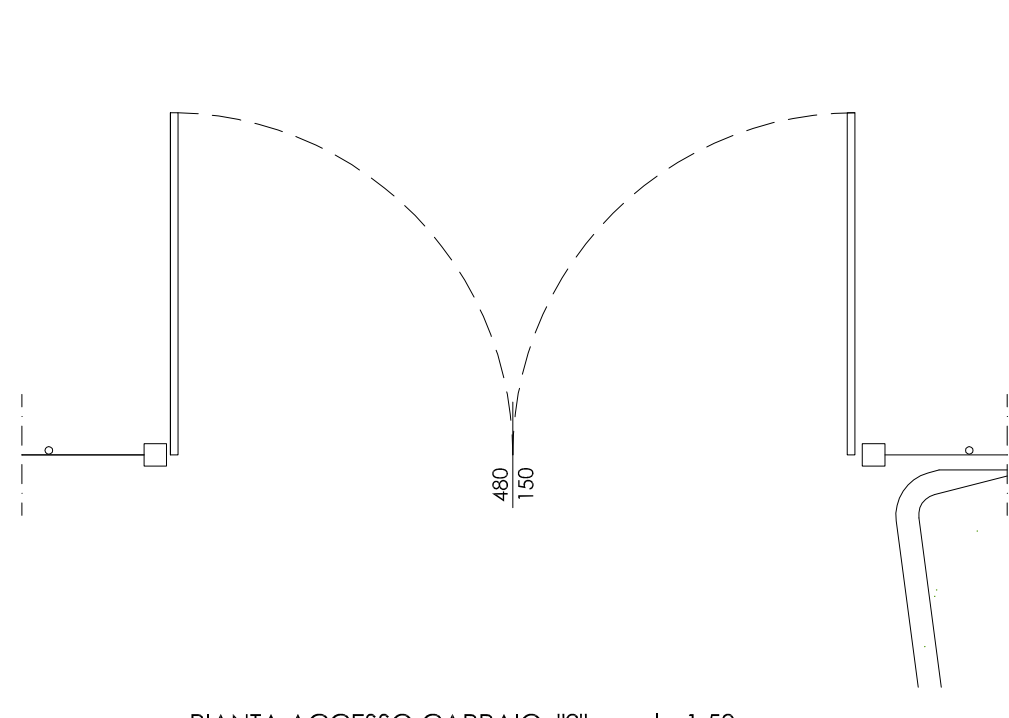

PIANTA ACCESSO CARRAIO "2" - scala 1:50

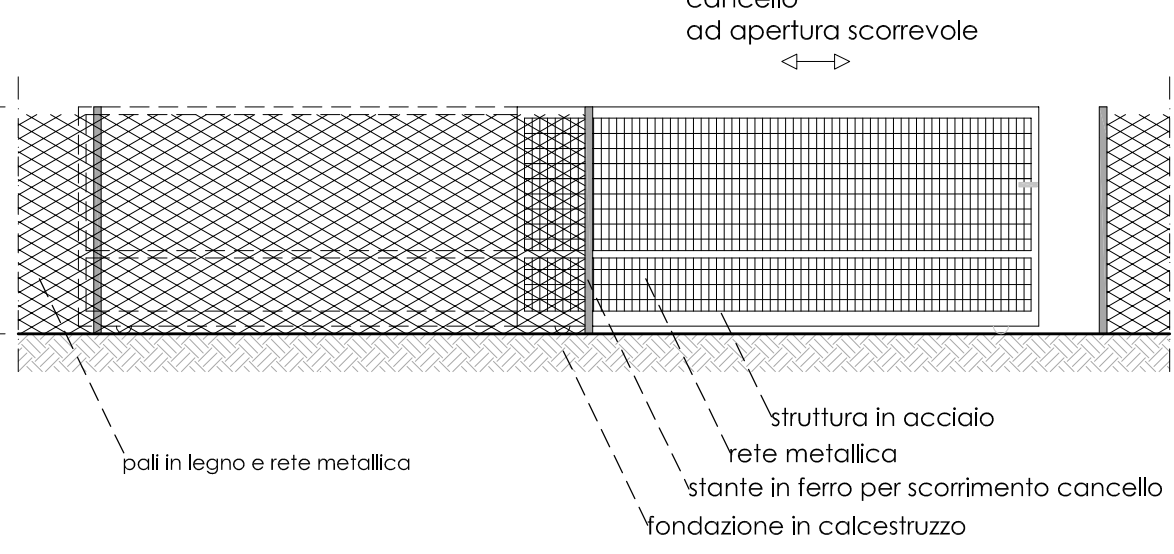


PROSPETTO ACCESSO CARRAIO "3" - scala 1:50

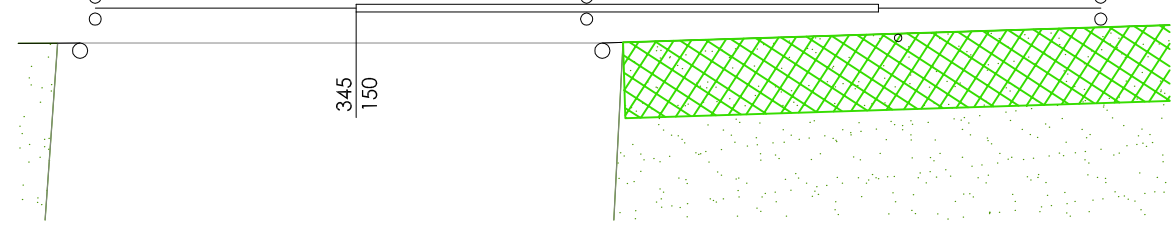


PIANTA ACCESSO CARRAIO "3" - scala 1:50

RECINZIONE TIPO "A"

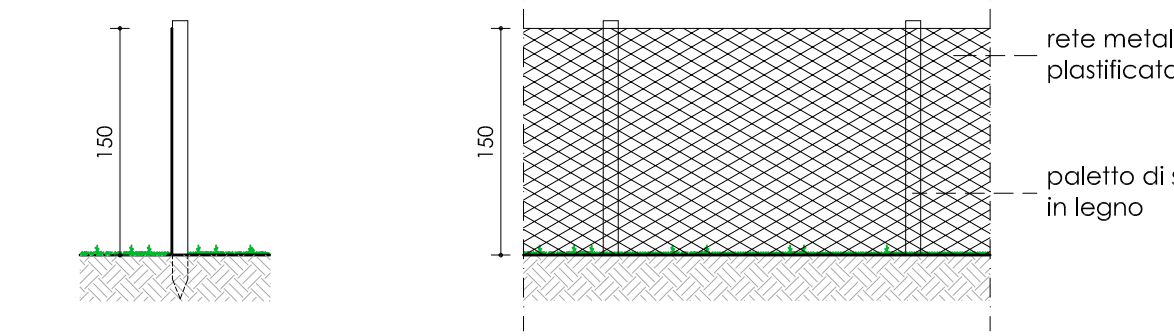

SEZIONE A-A - scala 1:50

PROSPETTO - scala 1:50

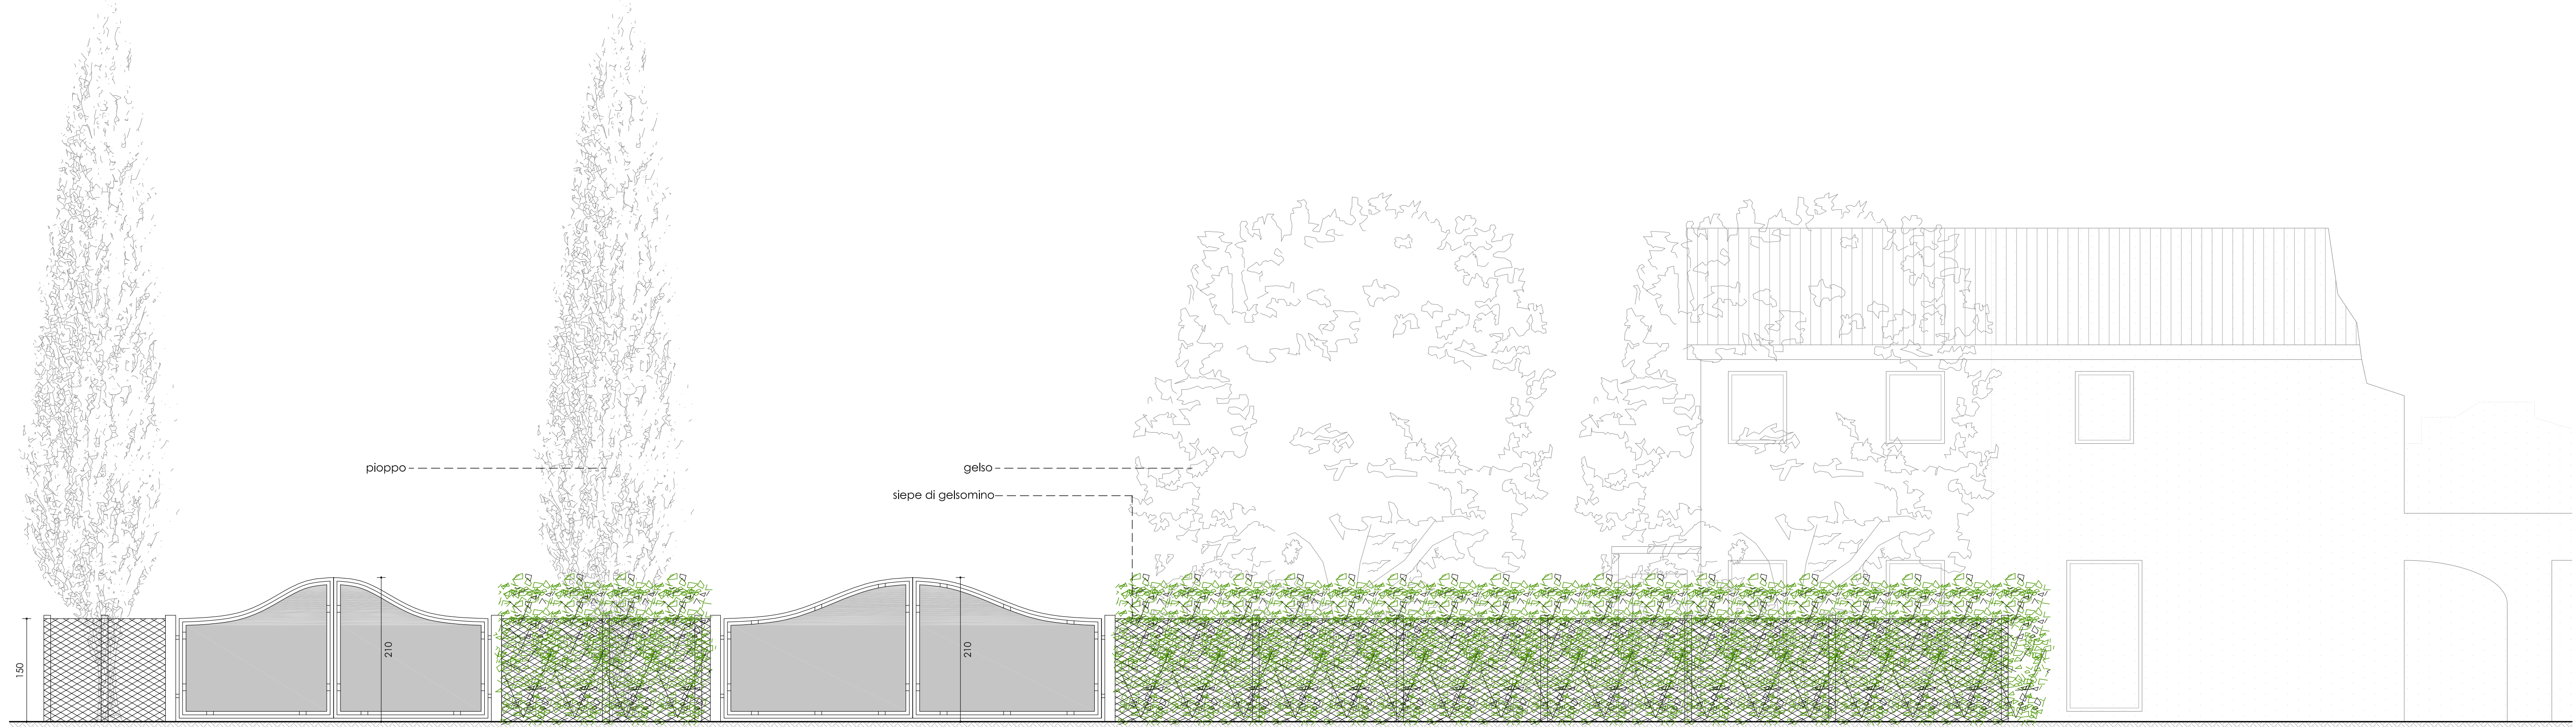

PROSPETTO FRONTE STRADA BIANCA - scala 1:50