
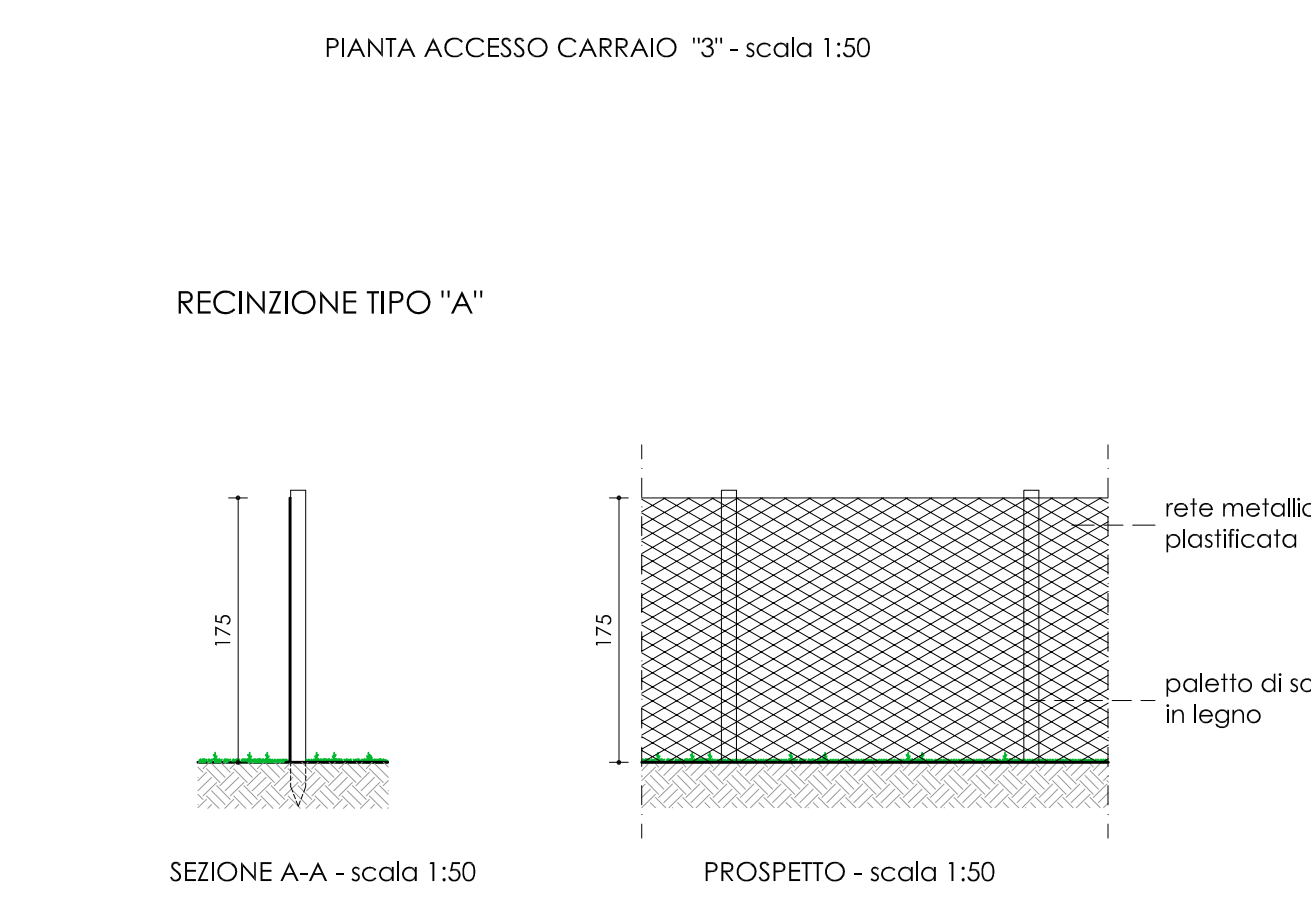


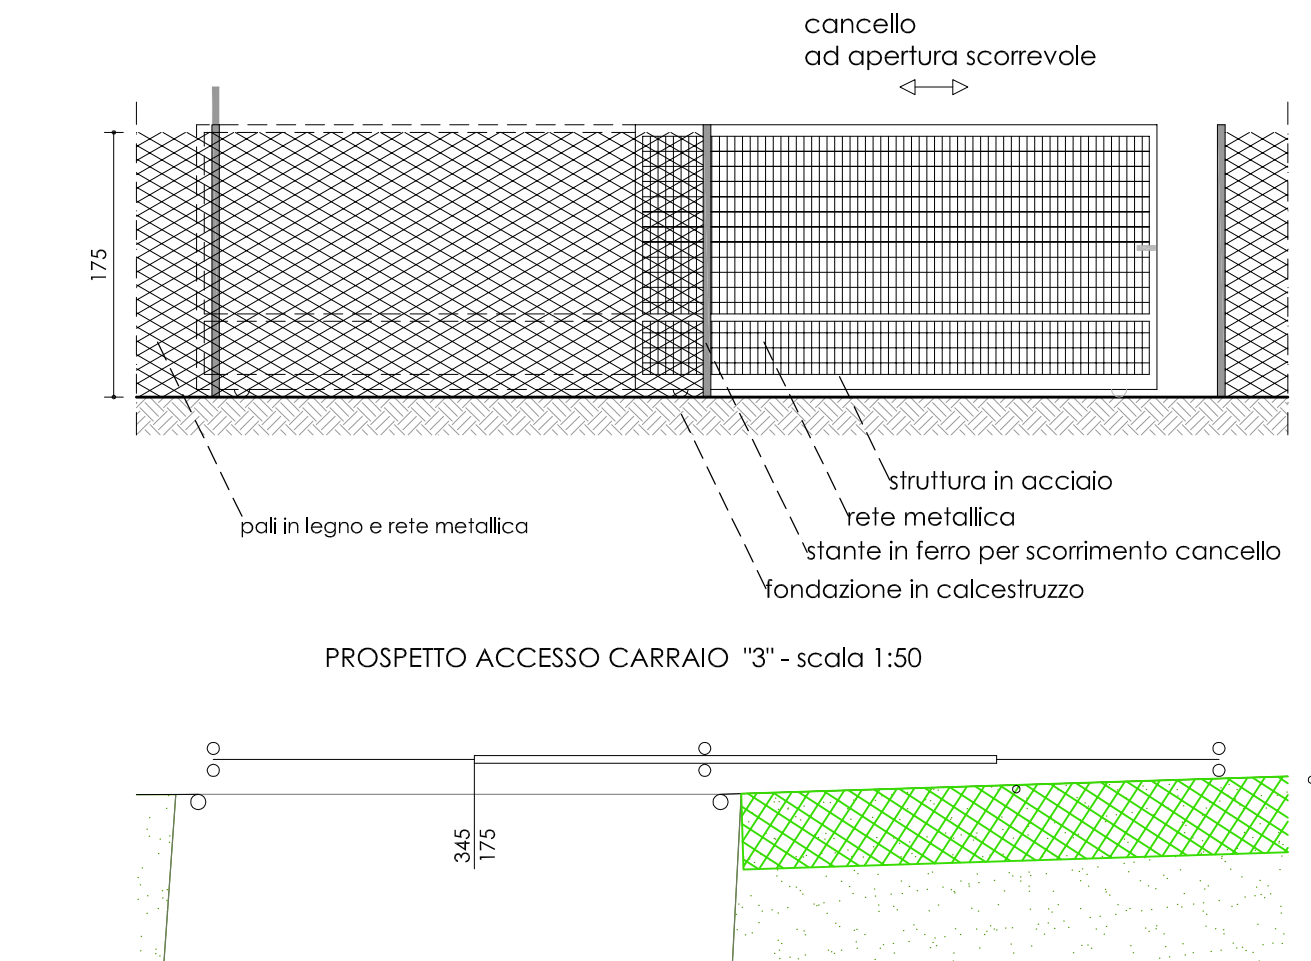

Comune di Villanova di Camposampiero
Provincia di Padova

Modifica perimetro attività artigianale, modifica alle recinzioni e agli accessi carrai e pedonali, manutenzione straordinaria ad un fabbricato esistente

Committenza
Murelle Scavi Costruzioni di Mario De Gaspari

Progettista
Bedin arch. Andrea

Progettazione architettonica autorizzativa

STATO DI PROGETTO:
planimetria e particolari recinzioni
Agg.to 3, gennaio 2018

"elaborato grafico aggiornato secondo le indicazioni espresse nella Conferenza del 13/12/2017"

Tav. 2

tecno project architettura+ingegneria
bedin, marignon & rillo associati

via roma, 121 - 35010 villanova di camposampiero (pd)
tel. / fax 049 8005180 - e-mail info@tecno-project.it - codice fiscale / partita I.v.a. 04354250266
copyright © - tecno project architettura+ingegneria - tutti i diritti riservati



siepe di Gelsomini




siepe di Highlander




Pioppi




siepe di Photinia

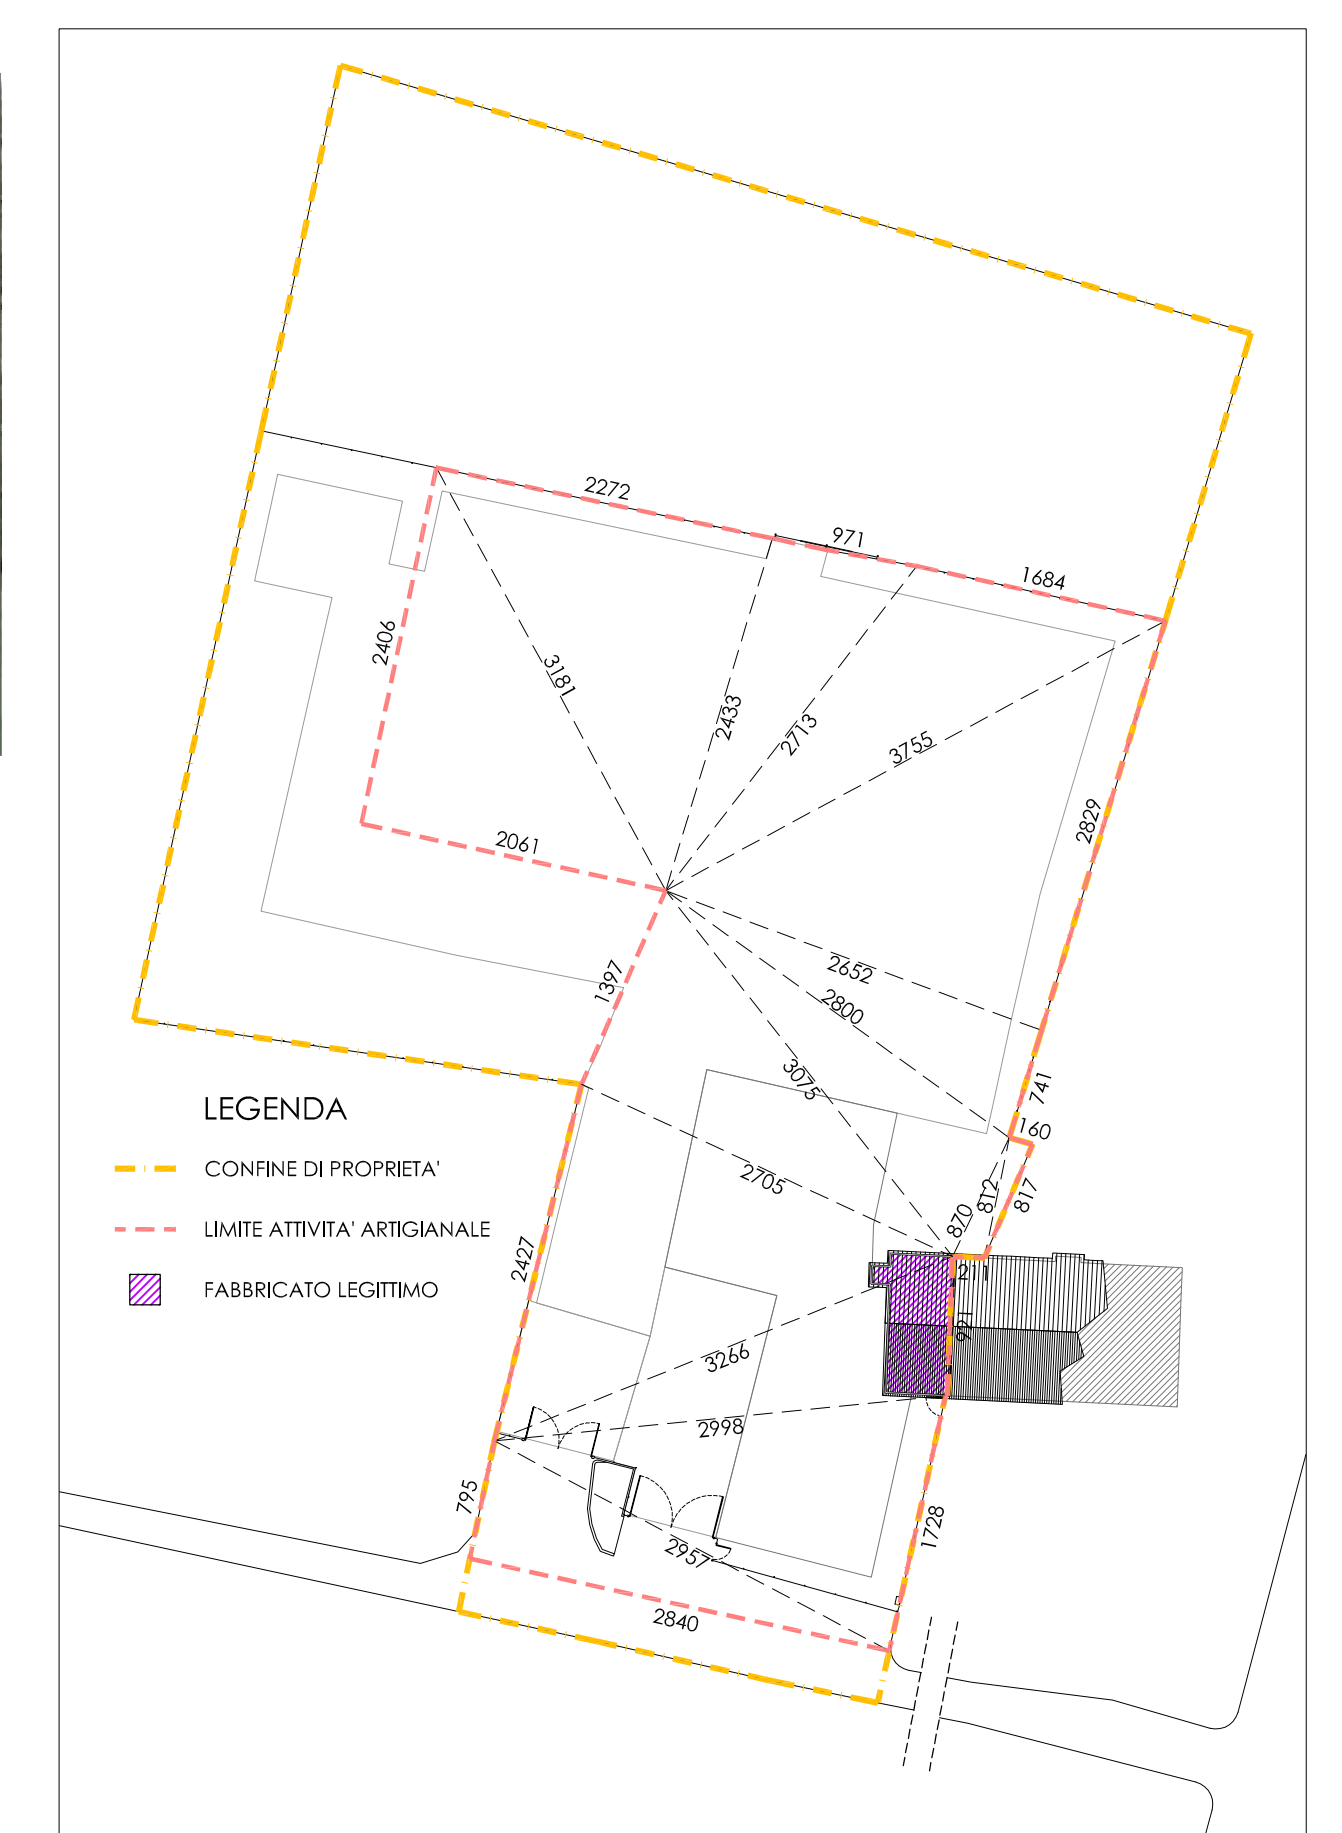


Dato 1	Dato 2	Dato 3	Perimetro	Semperim.	Dato 6	Dato 7	Dato 8	Area di calcolo
a	b	c	2P	P	P - a	P - b	P - c	formula di Erone (mq)
28,40	28,57	7,95	65,92	32,96	4,56	3,39	25,01	112,88
29,98	29,97	17,28	76,83	38,42	6,44	8,85	21,14	246,12
29,98	32,66	9,21	71,85	35,93	5,95	3,27	26,72	136,49
24,27	32,66	27,05	83,98	41,99	17,72	9,33	14,94	322,05
13,97	30,75	27,05	71,77	35,89	21,92	5,14	8,84	186,89
6,70	30,75	28,00	67,45	33,73	25,03	2,98	5,73	119,89
8,70	8,12	2,11	18,93	9,47	0,77	1,35	7,36	6,46
1,60	8,12	8,17	17,89	8,95	7,35	0,83	0,76	5,46
26,52	26,00	7,41	61,93	30,97	4,45	2,97	23,56	98,04
26,52	37,55	28,29	92,36	46,18	19,66	8,63	17,89	374,39
27,13	37,55	16,84	81,52	40,76	13,63	3,21	23,92	206,54
27,13	24,33	9,71	61,17	30,59	3,46	6,26	20,88	117,46
31,81	24,33	22,72	78,86	39,43	7,62	15,10	16,71	275,34
31,81	24,06	20,61	76,48	38,24	6,43	14,18	17,63	247,93
TOTALE SUPERFICIE ATTIVITA' ARTIGIANALE STATO DI PROGETTO								2460,97

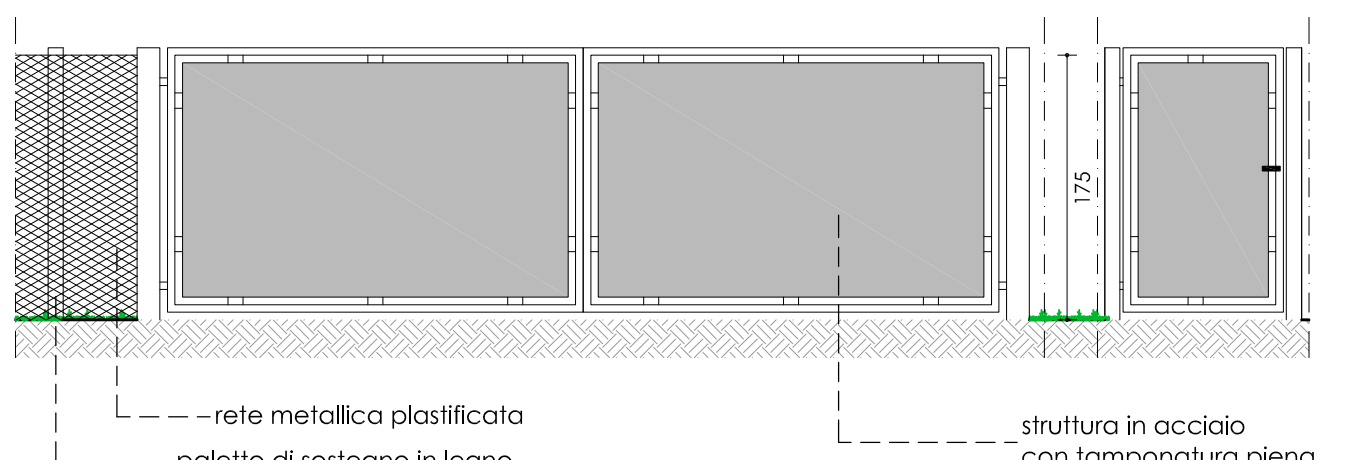


PROSPETTO ACCESSO CARRAIO E PEDONALE "1" - scala 1:50

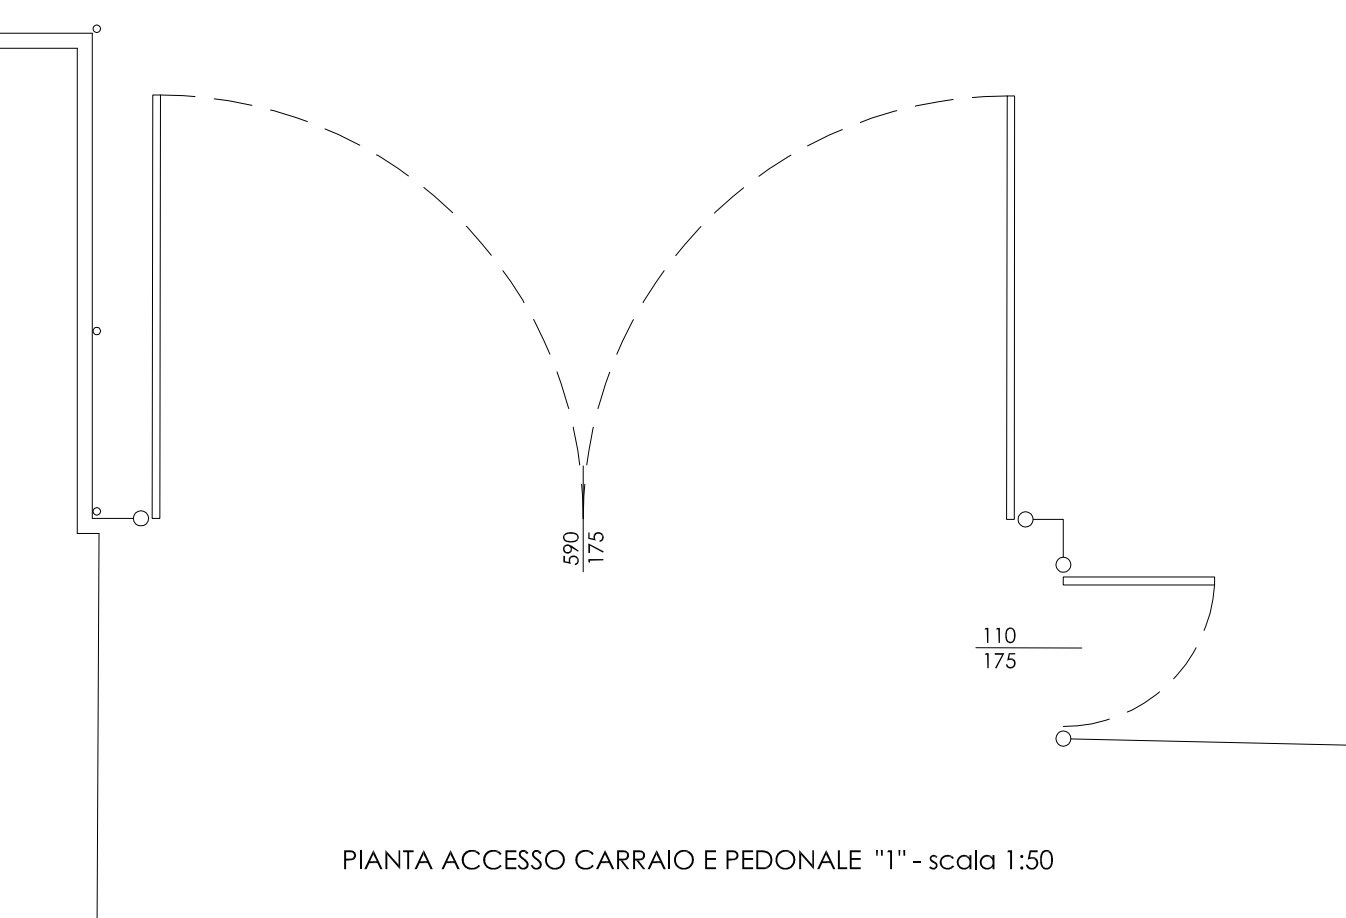


PIANTA ACCESSO CARRAIO E PEDONALE "1" - scala 1:50

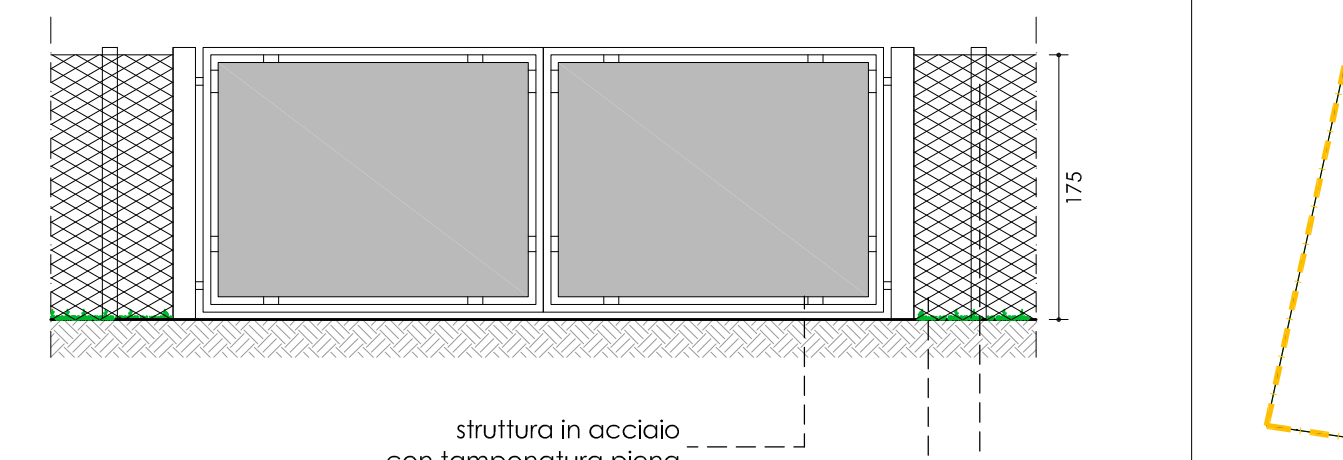

PROSPETTO ACCESSO CARRAIO "2" - scala 1:50

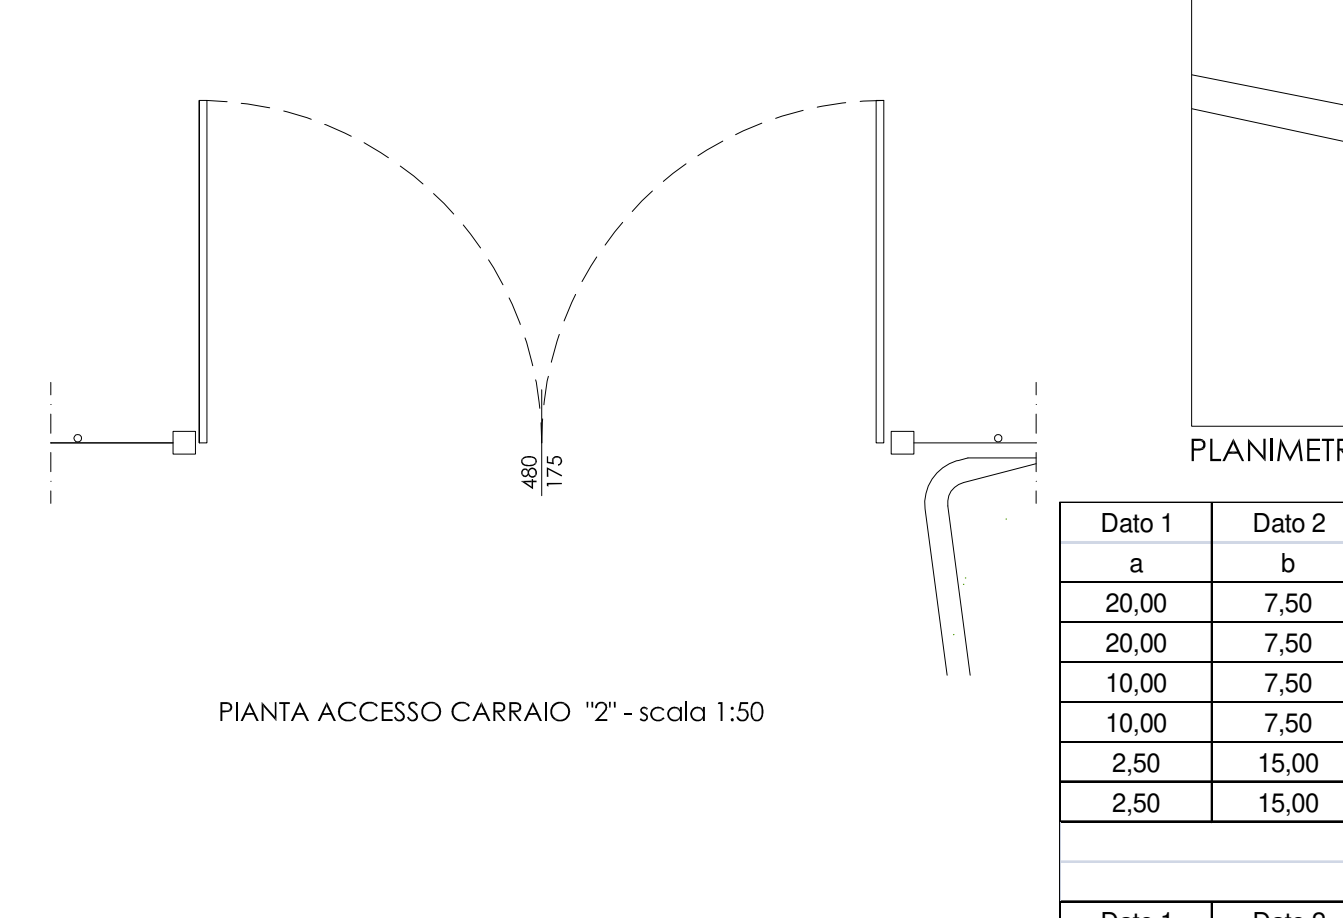


PIANTA ACCESSO CARRAIO "2" - scala 1:50

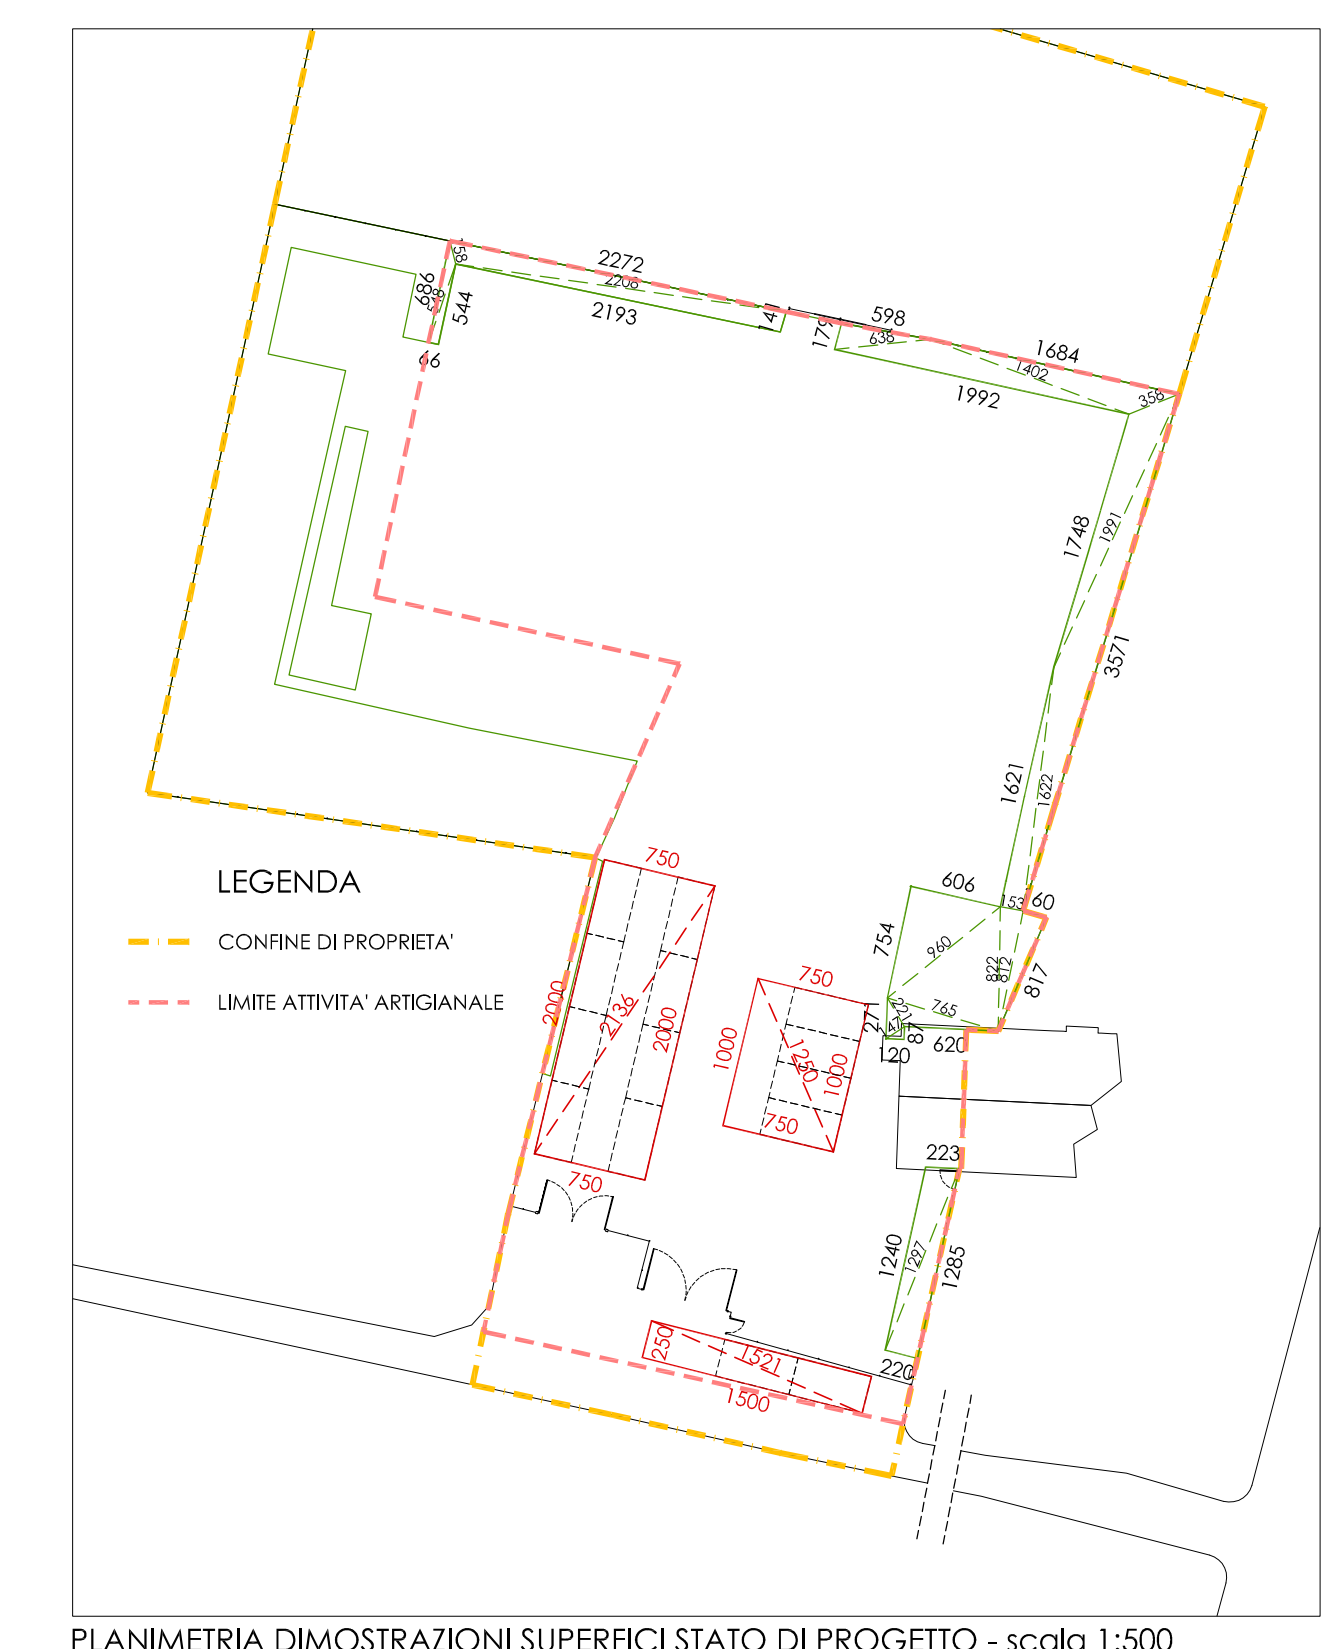

Dato 1	Dato 2	Dato 3	Perimetro	Semperim.	Dato 6	Dato 7	Dato 8	Area di calcolo
a	b	c	2P	P	P - a	P - b	P - c	formula di Erone (mq)
20,00	7,50	21,36	48,86	24,43	4,43	16,93	3,07	75,00
20,00	7,50	21,36	48,86	24,43	4,43	16,93	3,07	75,00
10,00	7,50	12,50	30,00	15,00	5,00	7,50	2,50	37,50
10,00	7,50	12,50	30,00	15,00	5,00	7,50	2,50	37,50
2,50	15,00	15,21	32,71	16,36	13,86	1,36	1,15	18,75
2,50	15,00	15,21	32,71	16,36	13,86	1,36	1,15	18,75
TOTALE SUPERFICIE A PARCHEGGIO STATO DI PROGETTO								262,50

Dato 1	Dato 2	Dato 3	Perimetro	Semperim.	Dato 6	Dato 7	Dato 8	Area di calcolo
a	b	c	2P	P	P - a	P - b	P - c	formula di Erone (mq)
2,20	12,85	12,97	26,02	14,01	11,81	1,16	1,04	14,13
2,23	12,40	12,97	27,60	13,80	11,57	1,40	0,83	13,62
1,20	0,87	1,47	3,54	1,77	0,57	0,90	0,30	0,52
2,71	2,21	1,47	6,39	3,20	0,49	0,99	1,73	1,62
7,65	2,21	6,20	16,06	8,03	0,38	5,82	1,83	5,70
7,65	9,60	8,22	25,47	12,74	5,09	3,14	4,52	30,28
6,06	9,60	7,54	23,20	11,60	5,54	2,00	4,06	22,84
1,53	8,12	8,22	17,87	8,94	7,41	0,82	0,71	6,21
8,17	8,12	1,60	17,89	8,95	0,78	0,83	7,35	6,48
1,53	16,22	16,21	33,96	16,98	15,45	0,76	0,77	12,39
19,91	16,22	35,71	71,84	35,92	16,01	19,70	0,21	48,78
19,91	17,48	3,58	40,97	20,49	0,57	3,01	16,91	24,46
14,02	16,84	3,58	34,44	17,22	3,20	0,38	13,64	16,90
14,02	19,92	6,38	40,32	20,16	6,14	0,24	13,78	20,23
1,79	5,98	6,38	14,15	7,08	5,29	1,10	0,70	5,33
1,41	21,93	22,08	45,42	22,71	21,30	0,78	0,63	15,42
1,58	22,72	22,08	46,38	23,19	21,61	0,47	1,11	16,17
1,58	6,86	5,48	13,92	6,96	5,38	0,10	1,48	2,35
0,66	5,44	5,48	11,58	5,79	5,13	0,35	0,31	1,80
TOTALE SUPERFICIE A VERDE STATO DI PROGETTO								265,24

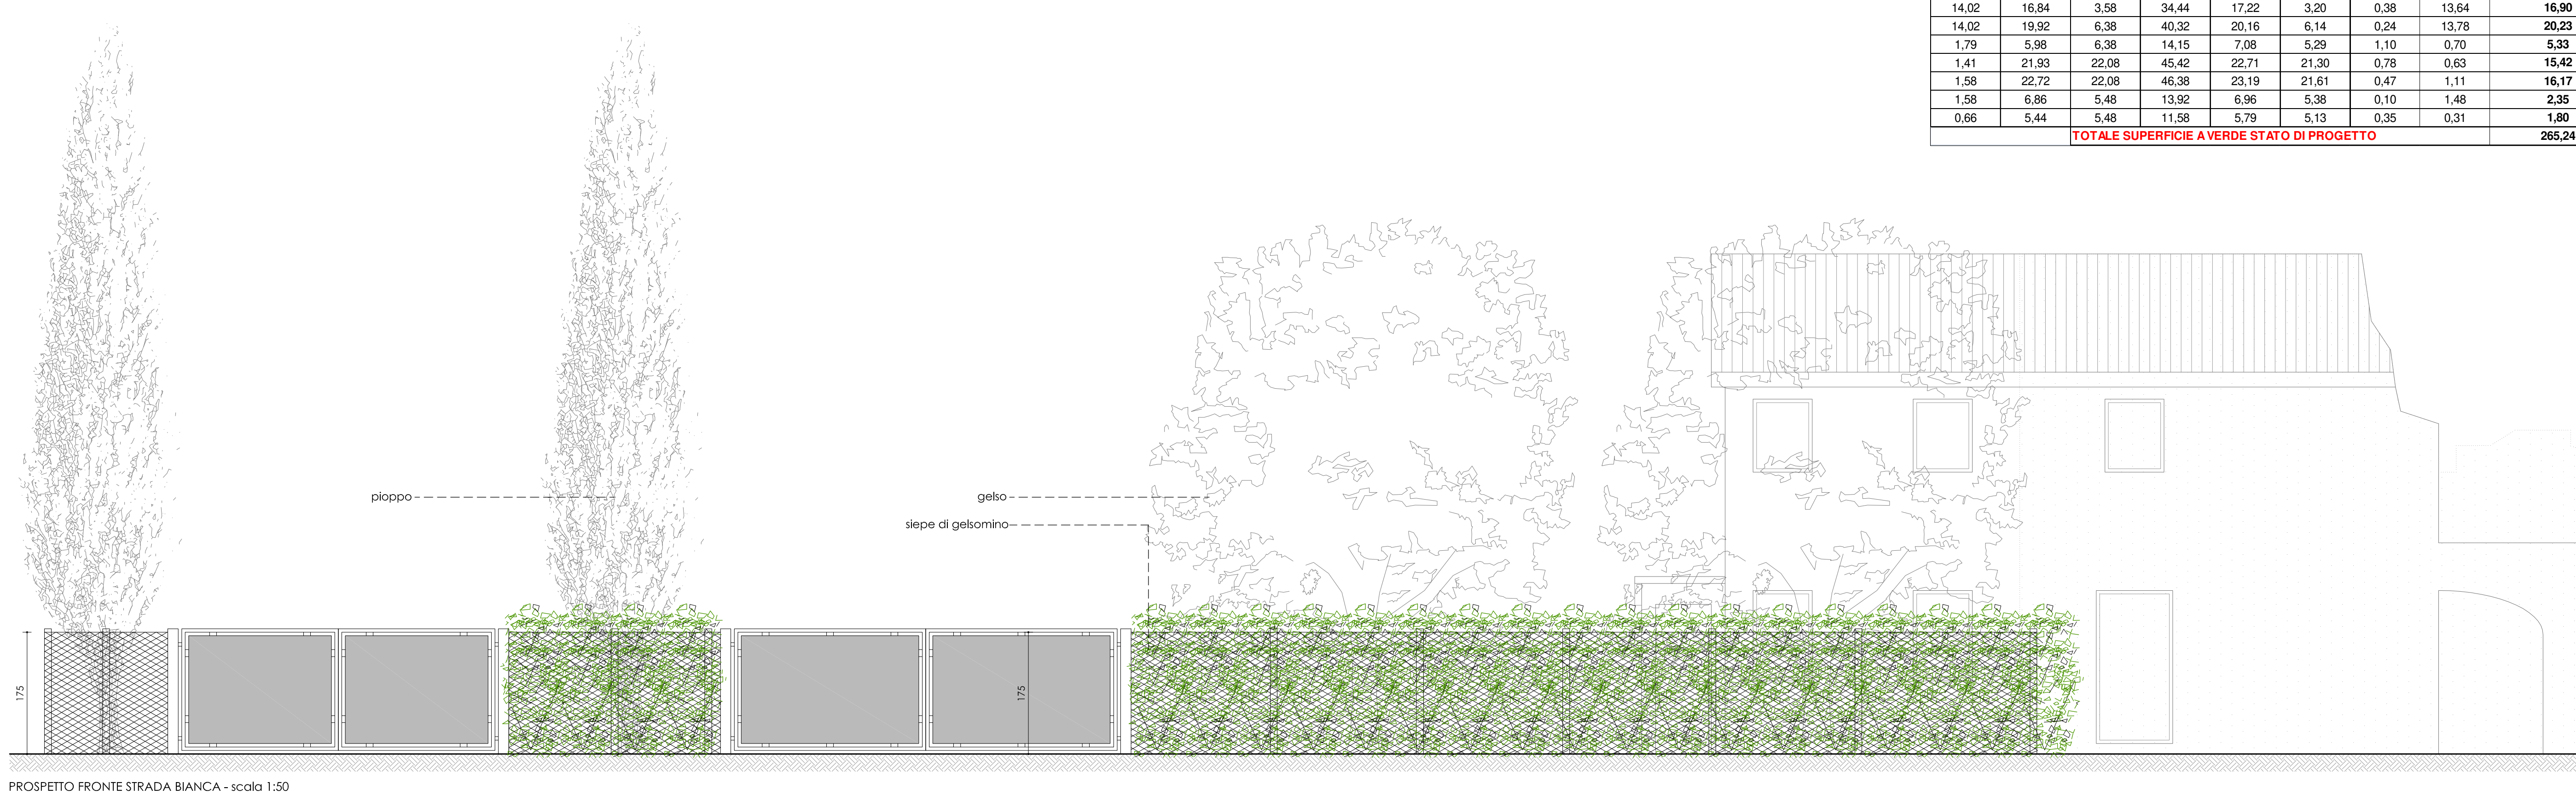

PROSPETTO FRONTE STRADA BIANCA - scala 1:50