
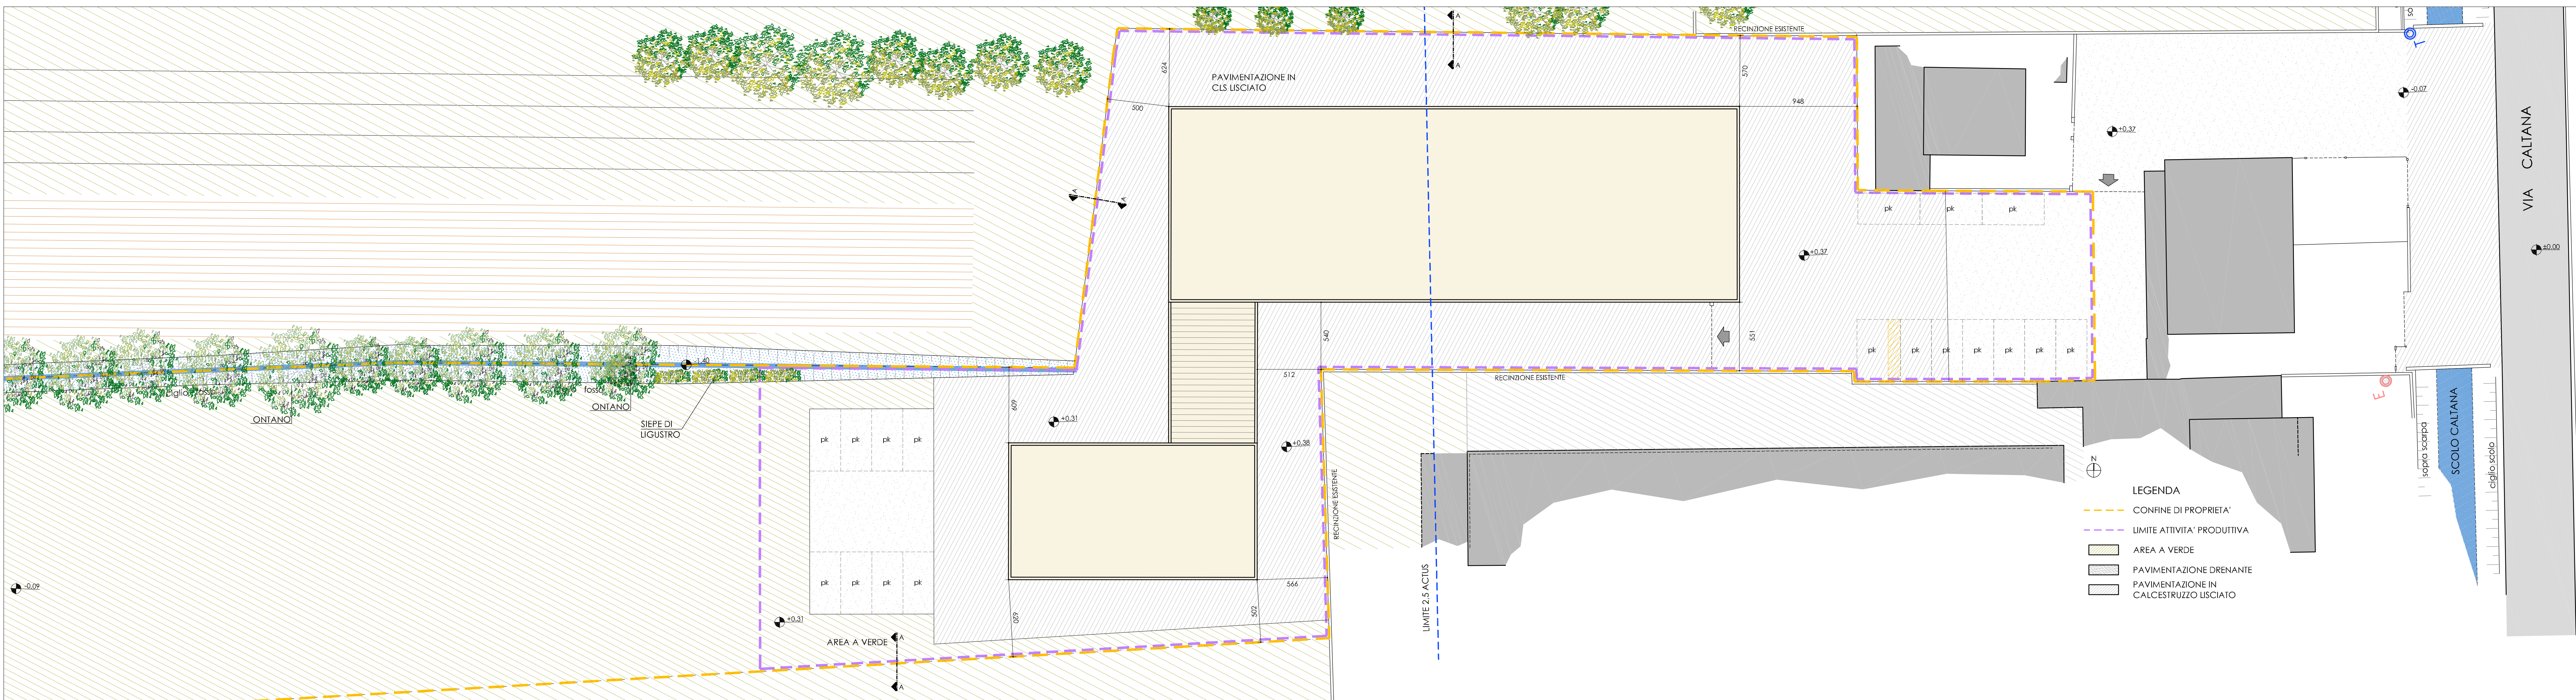


Moduli fotovoltaici			
Nome prodotto	MPE 240 PG 60 FA	MPE 245 PG 60 FA	MPE 250 PG 60 FA
N° art. Schiwo	274 536 274 537 274 538 274 576	274 540 274 541 274 542 274 577	274 583 274 584 274 585 274 578
Tipo di celle n°	Policristallina	Policristallina	Policristallina
	274 536: 3 Busbar 274 537: 3 Busbar 274 538: 3 Busbar 274 576: 2 Busbar	274 540: 3 Busbar 274 541: 3 Busbar	274 583: 3 Busbar 274 584: 3 Busbar 274 585: 3 Busbar 274 578: 2 Busbar
Numero celle	60 (6 x 10)	60 (6 x 10)	60 (6 x 10)
Dimensioni celle	156 x 156	156 x 156	156 x 156
Guad. di efficienza del modulo	14,5 %	14,8 %	15,06 %

Dimensioni esterni (D x A x S)	1.603 x 556 x 43 mm
Telaio in alluminio	Anodizzato, argento (tipo RAL 7035)

Garanzia ⁴⁾	
Standard prodotto	IEC 61215, EN 1730
Carico neve e vento	fino a 5400 Pa
Garanzia prodotto	10 anni
Garanzia di rendimento al 90% P _{spg,nth}	12 anni
Garanzia di rendimento al 80% P _{ann,nth}	25 anni

* Disponibilità della classe di potenza da verificare su richiesta

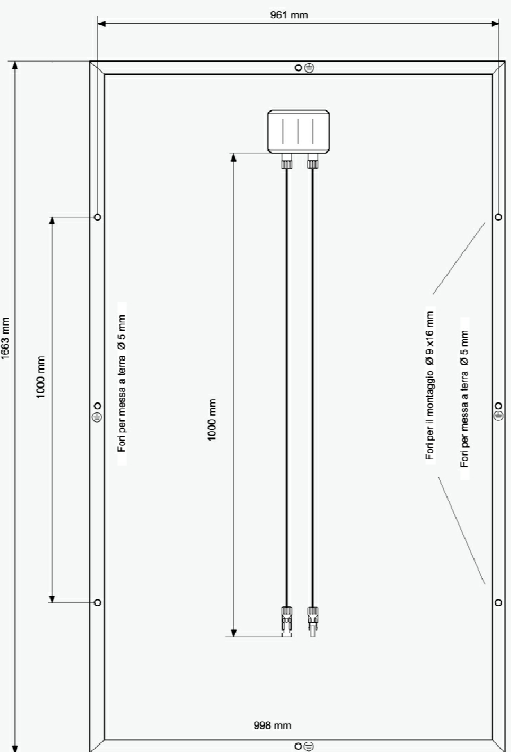

PLANIMETRIA STATO CONCESSIONATO - scala 1:200

**Ampliamento fabbricato artigianale e completamento
opere Provvedimento Unico n.19 del 19/03/2013**

Progettista
Bedin arch. Andrea


Agg.to 1, luglio 2018
"elaborato grafico aggiornato secondo le indicazioni dell'Ufficio
tecnico - nota del 22/05/2018"

Tav. 1.2

tecnoproject architettura+ingegneria

via roma, 121 - 35010 villanova di camposampiero (pd)
tel. / fax 049 8005180 - e-mail info@tecnoproject.biz - codice fiscale / partita i.v.a. 04354250286

copyright © - tecno project architettura+ingegneria - tutti i diritti riservati

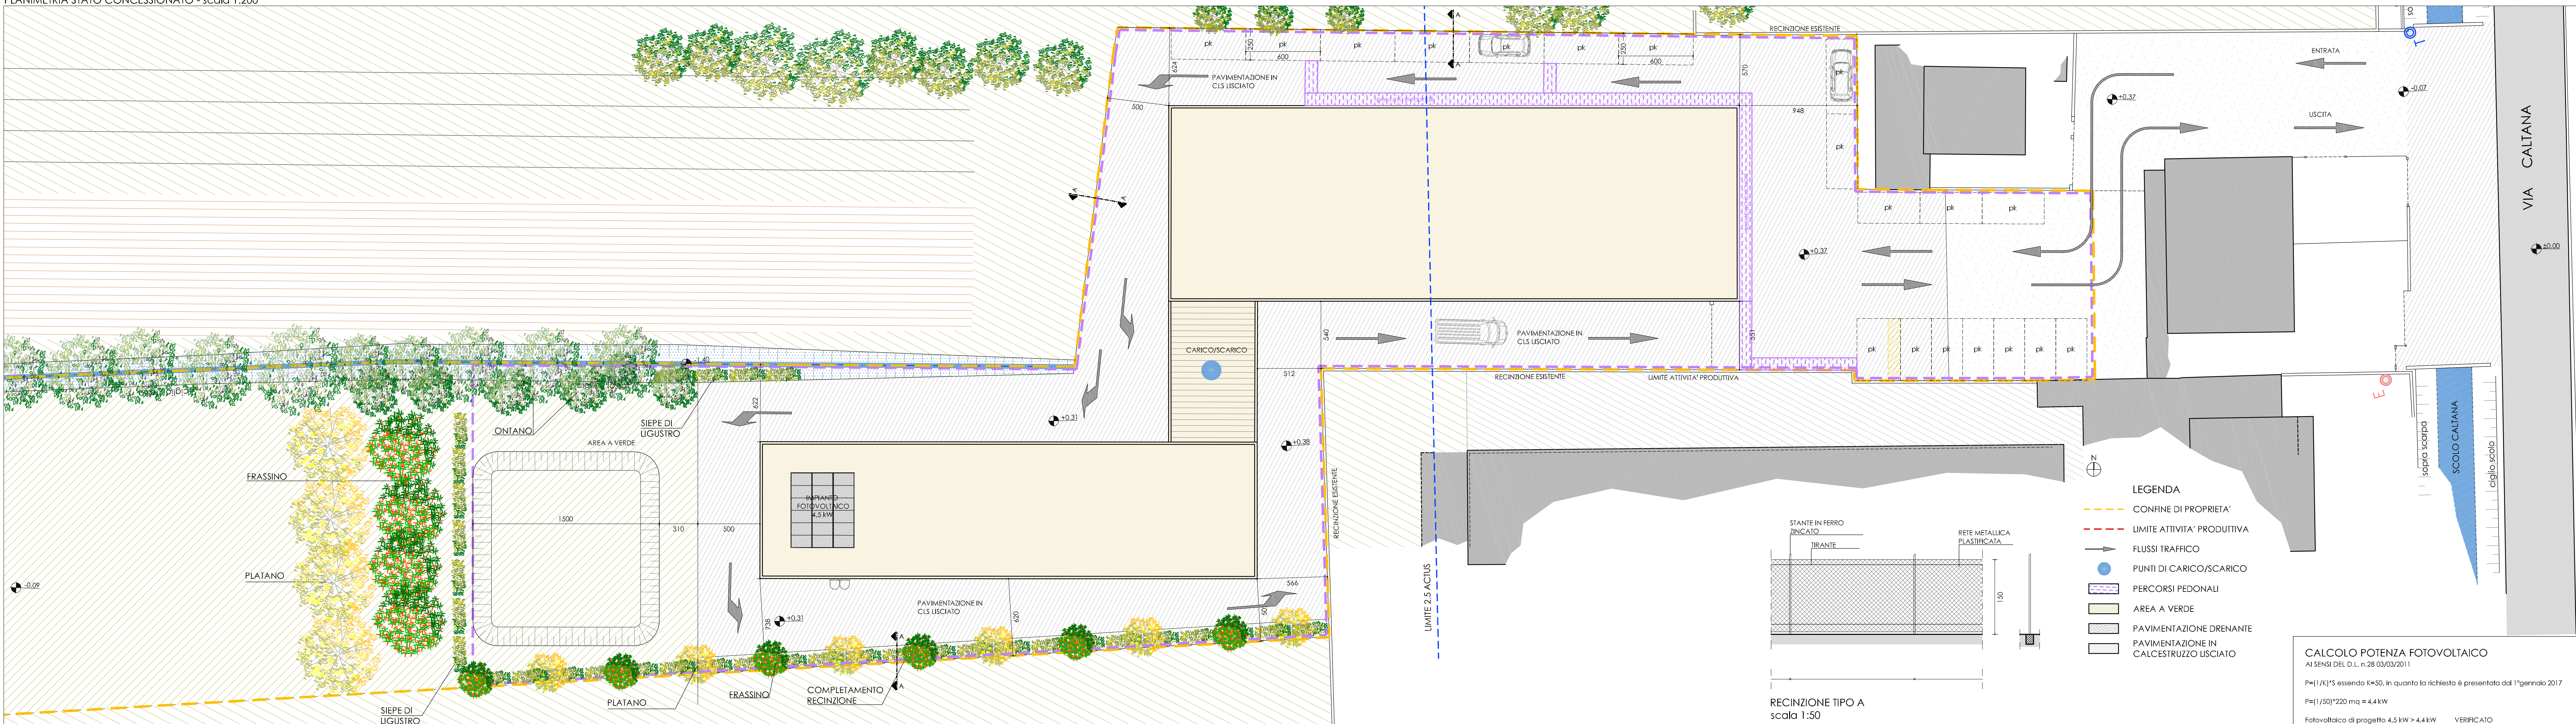

CALCOLO POTENZA FOTOVOLTAICO
 AI SENSI DEL D.L. n.28 03/03/2011

$P = (1/K) * S$ essendo $K=50$, in quanto la richiesta è presentata dal 1° gennaio 2017

$P = (1/50) * 220 \text{ mq} = 4,4 \text{ kW}$

Fotovoltaico di progetto **4,5 kW > 4,4 kW** VERIFICATO