

LEGENDA

- 1 FRESATRICE

2A TORNIO

2B TORNIO
- 3 BILANCIERE

4A BANCO DA LAVORO

4B BANCO DA LAVORO
- 5 SMUSSATRICE

6 RETTIFICA

7 TRONCATRICE
- 8 SEGHETTO

9 LEVIGATRICE

10 SALDATRICE
- 11 TRAPANO RADIALE

12 TRAPANO A COLONNA

13 RETTIFICA PIANI
- 14 CENTRO DI LAVORO

15 COMPRESSORE

16 SABBIATRICE

COMUNE DI VILLANOVA DI CSP.
PROVINCIA DI PADOVA

OGGETTO:
ALLEGATO ALLA RICHIESTA DI PERMESSO DI COSTRUIRE PER INTERVENTI
IN VARIANTE ALLO STRUMENTO URBANISTICO GENERALE art.8 D.P.R. 160/2010
e art.4 L.R. 55/2012 E AMPLIAMENTO DEL FABBRICATO ESISTENTE

RICHIEDENTE: **GIACOMINI CARLO**
PERON MARISA

IL COMMITTENTE: _____ TIMBRO E FIRMA DEL PROFESSIONISTA


TIMBRO DEL PROTOCOLLO GENERALE: _____ TIMBRO E FIRMA DEL PROFESSIONISTA

DATA: 19.11.2020
SCALA: 1 : 50


**NUOVA SISTEMAZIONE
LAYOUT ACCESSORI**

N. TAVOLA
6

Elaborato planimetrico aggiornato secondo le indicazioni dell'Ufficio Tecnico
nota del 30.04.2021 prot. 0003954 / VI - 3

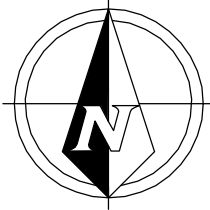

Studio Bassi BASSI Geom. MAURIZIO VILLANOVA DI CAMPOSAMPIERO
P.zza MARIUTTO n° 11 Tel/Fax 049-92.20.797 CELL. 348-22.68.981
Email : bassi.studio@tiscali.it C.F. 08838820224 P. IVA 01341830287

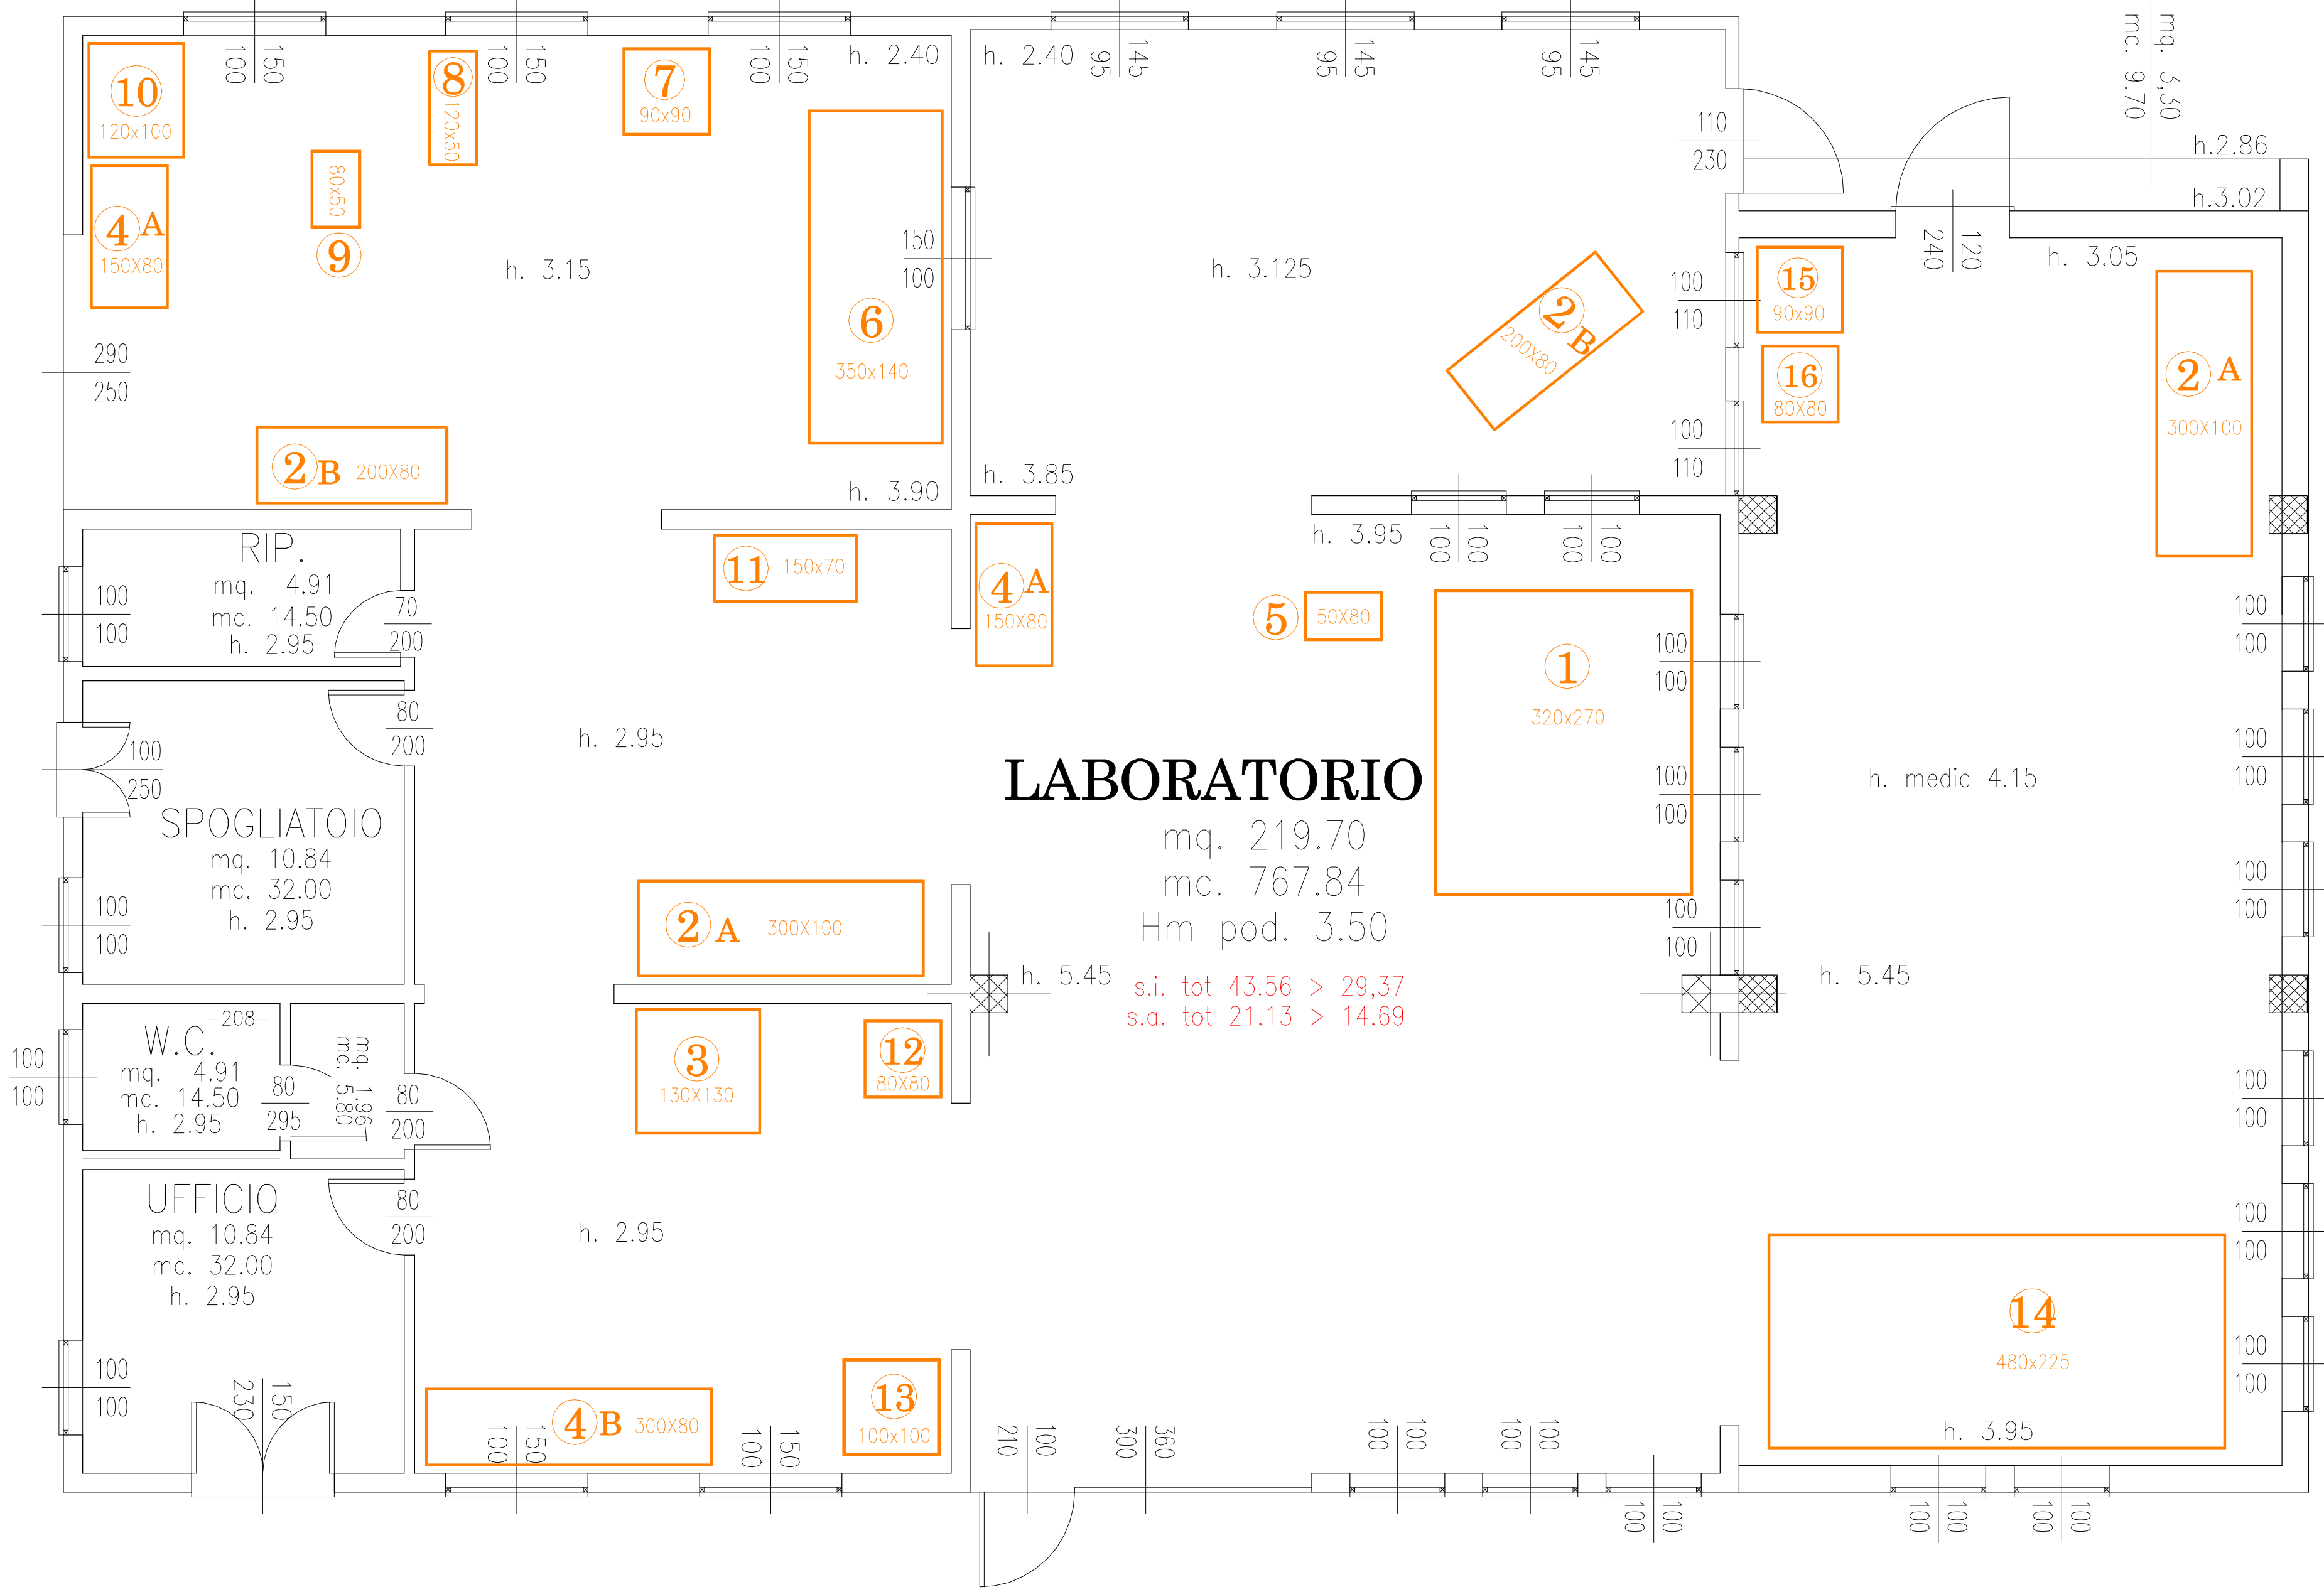

PIANTA LAYOUT ACCESSORI SCALA 1:50