

ELABORATO GRAFICO AGGIORNATO SECONDO LE INDICAZIONI DELL'UFFICIO TECNICO -
NOTA DEL 30/07/2021

Comune di Villanova di Camposampiero


Provincia di Padova

Committente:	Timbro:		
Boschello Fedele S.r.l. Via Roma 86 35010 Villanova di Camposampiero (PD)			
Progetto:			
Ampliamento di un fabbricato a destinazione artigianale ai sensi dell'art.4 della L.R. 55/2012			
Titolo	Data	Controllato da	Data 1° Prov.
Estratti e dati di progetto	06/11/2021	M.B.	06/11/2018
Scale del disegno	File name Patch	Progetto 2/2018 2/2018	2/2018 2/2018 2/2018
Stato Disegno	Disegnato da	Controllato da	Data
Architettonico	M.B.	06/11/2021	06/11/2018
Rev.	Disegnato da	Controllato da	Data
####	M.B.	06/11/2021	06/11/2018
Progettista	Timbro:		
Arch. Antonino Quaglio			


elaborazioni grafiche a cura della "N.P." s.r.l. piazza Modin, 12 - 35129 PADOVA - tel. 0498935081 - fax 0498935137
ai termini della vigente legge in materia, questo elaborato NON può essere copiato, riprodotto o divulgato ad altri senza l'autorizzazione dell'autore




Estratto di P.A.T. - elaborato P1 - scala 1:10.000

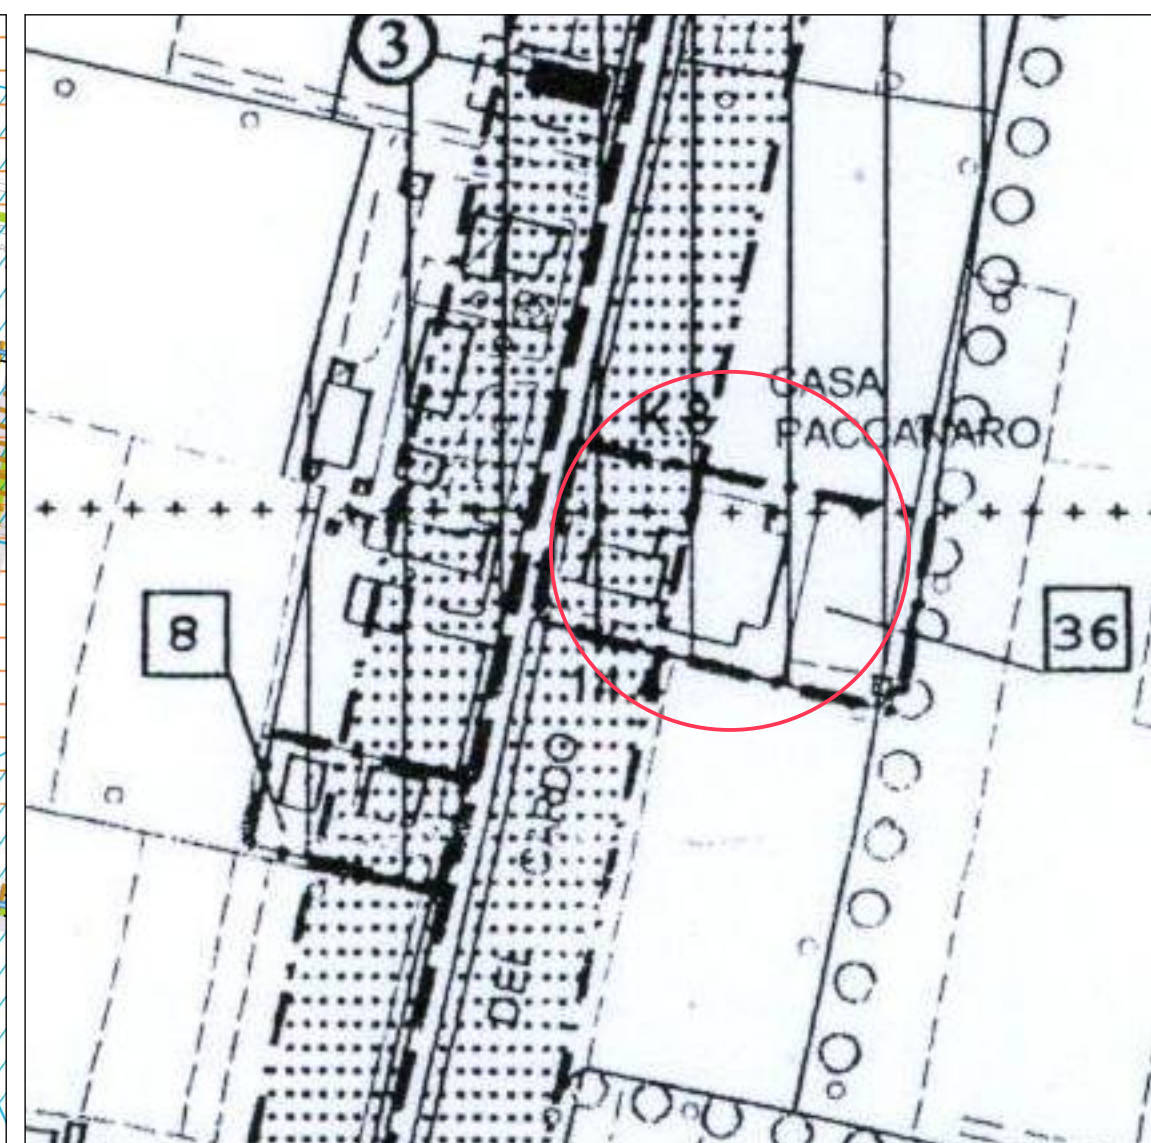


Estratto di P.R.G. - scala 1:2.000

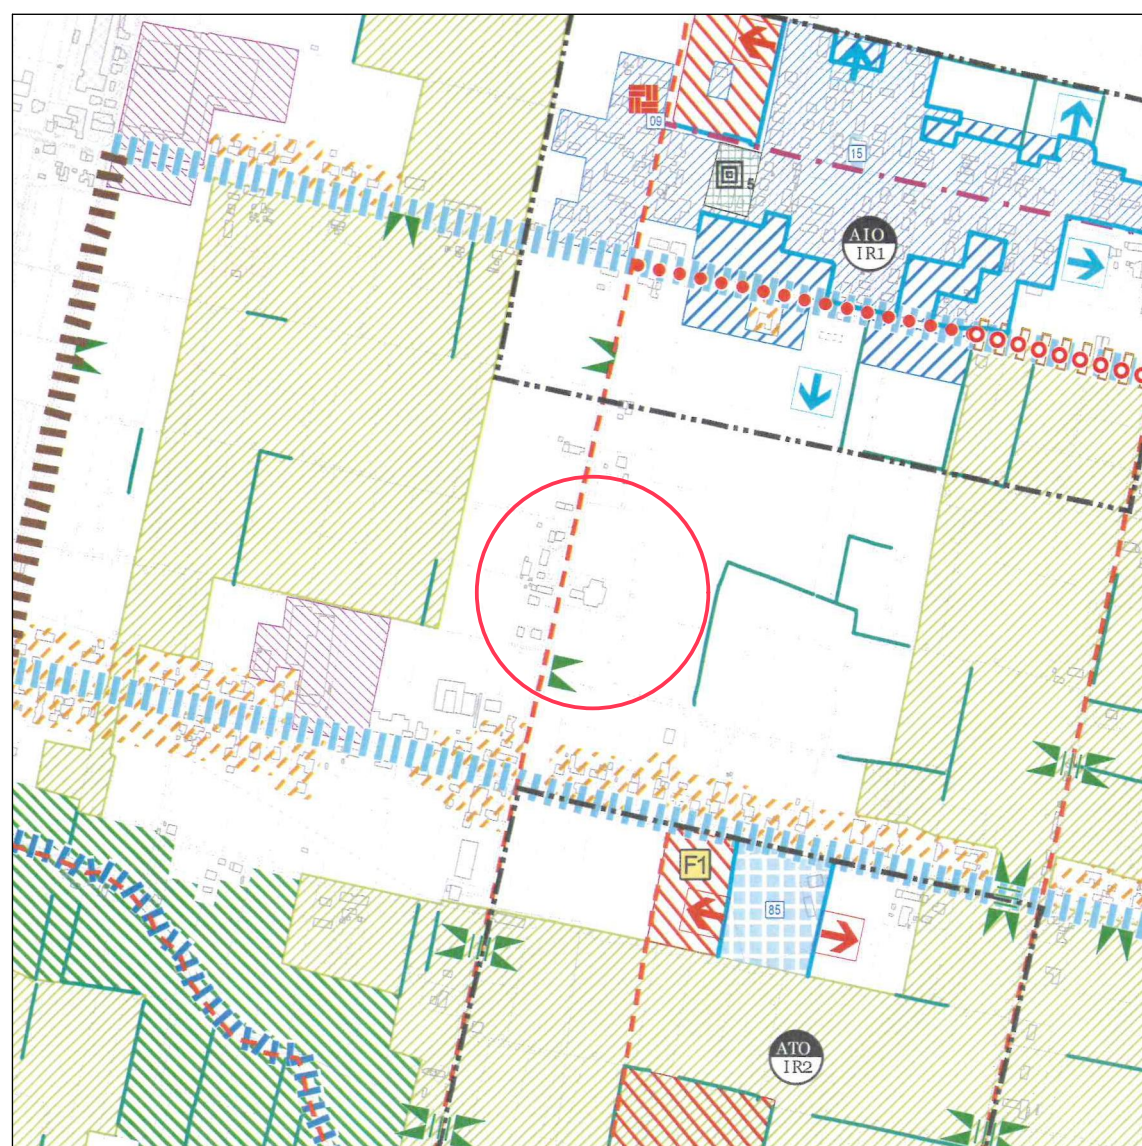


Estratto di P.A.T. - elaborato P4 - scala 1:10.000

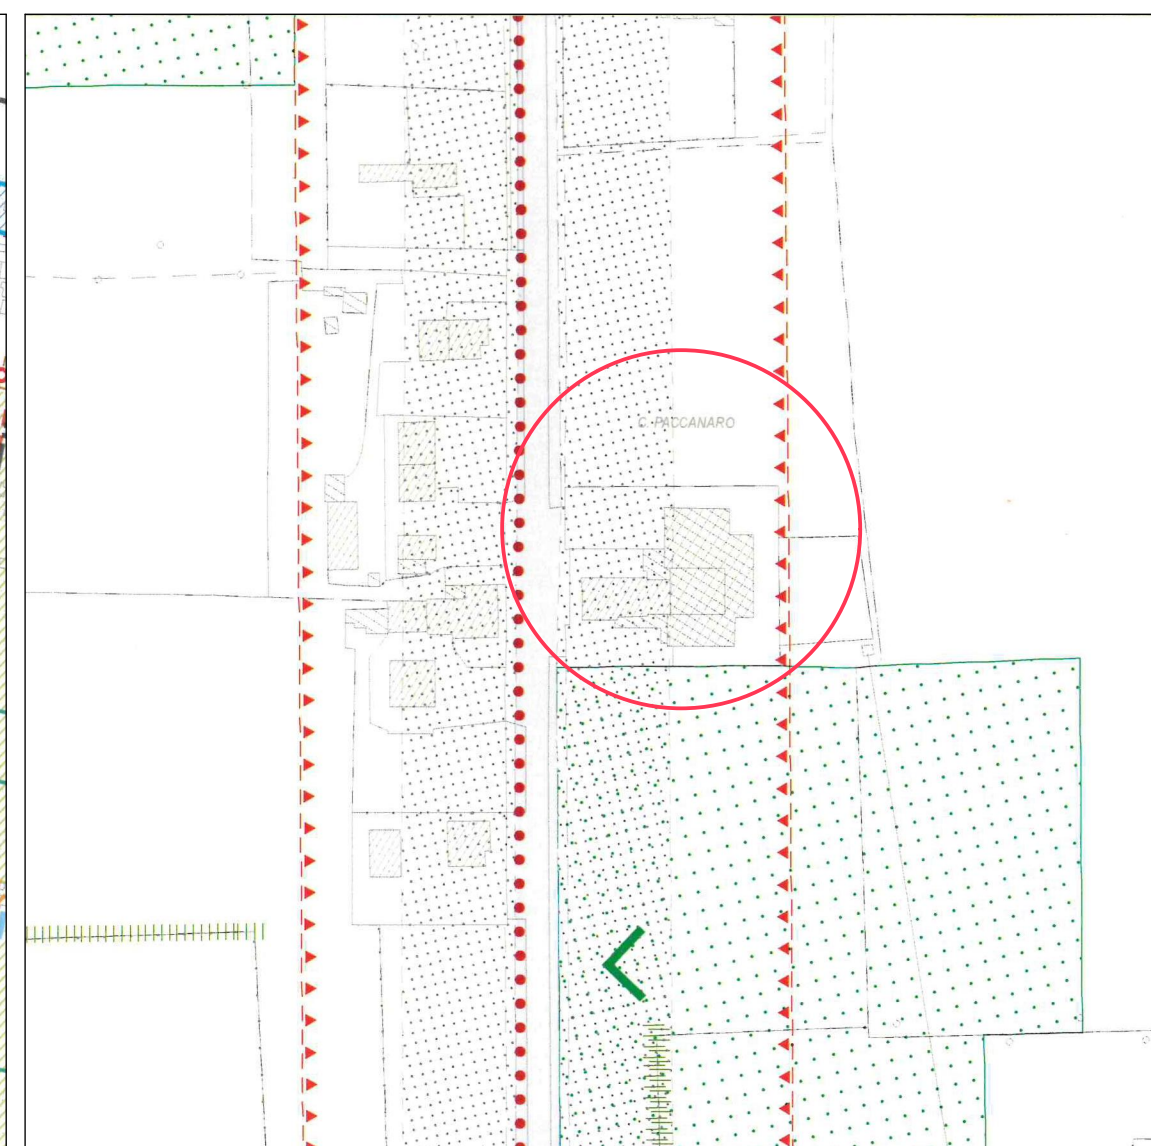

Estratto di P.L. - scala 1:2.000

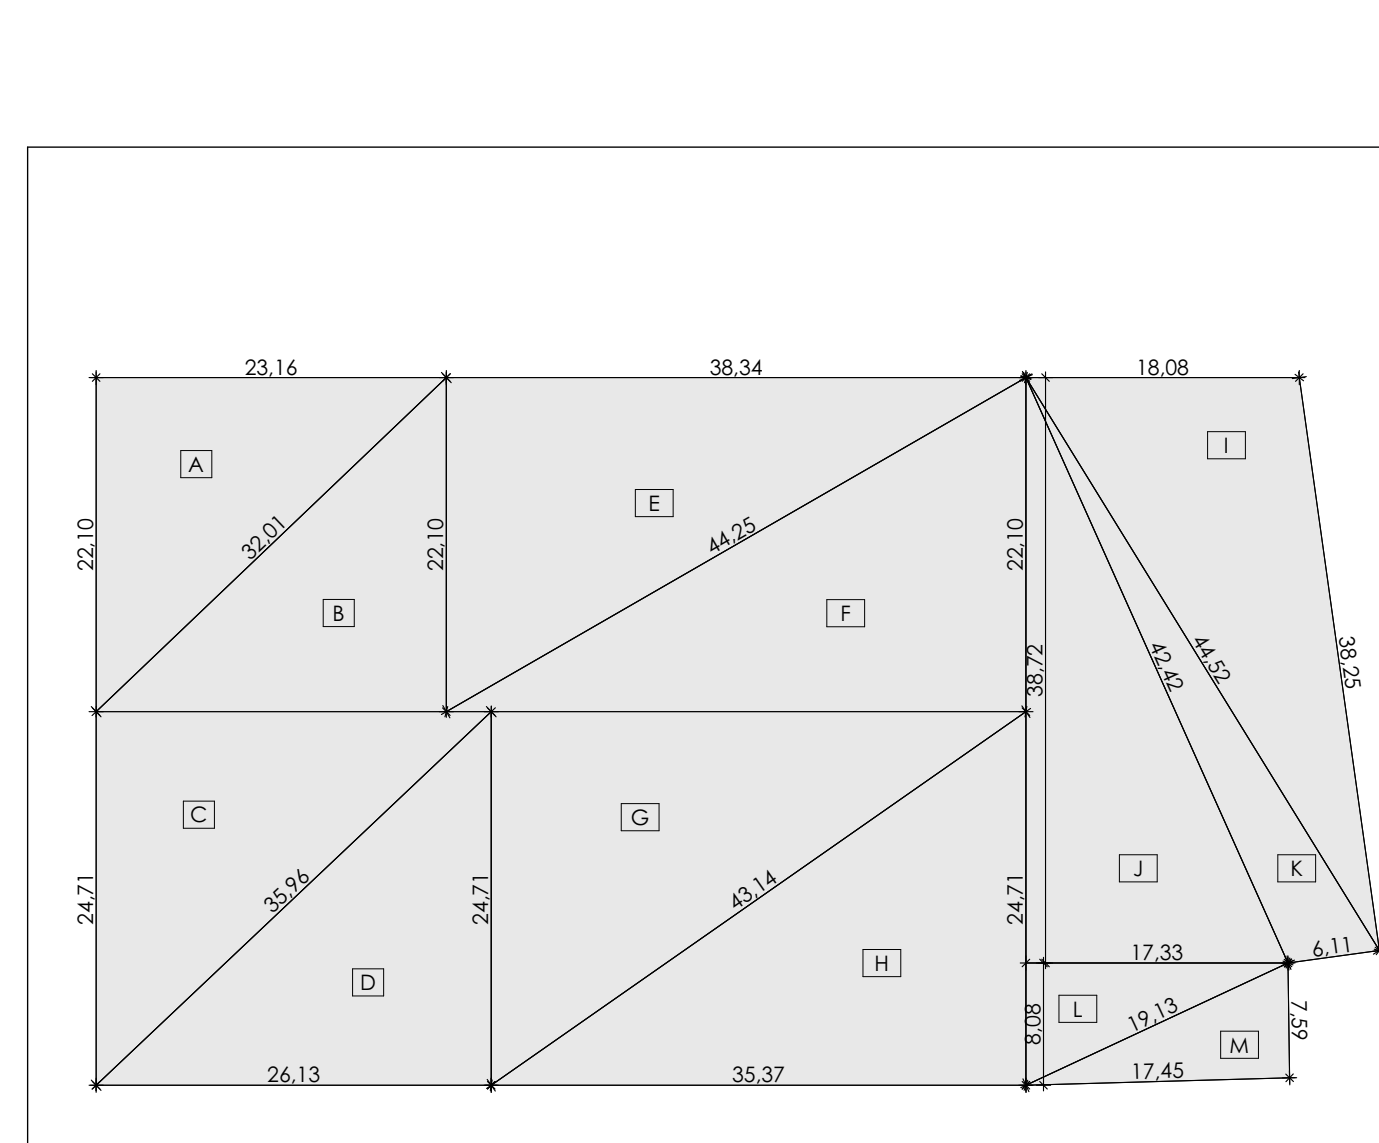


Calcolo superficie fondiaria stato di fatto 1:500

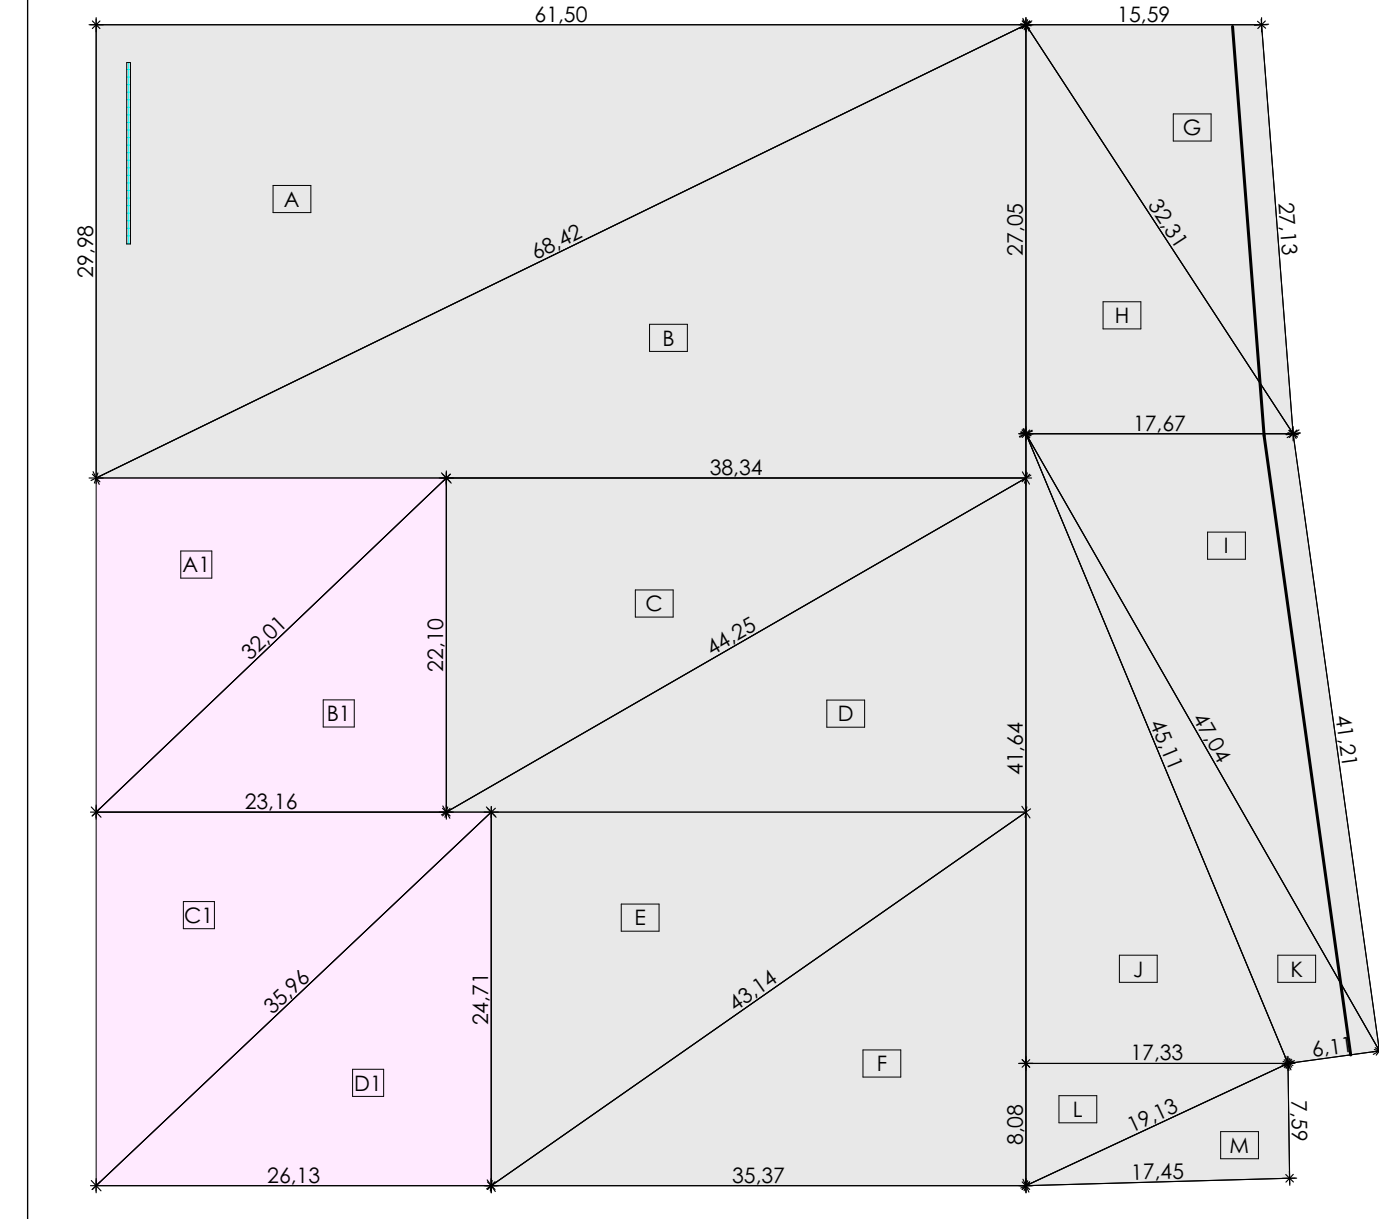

Calcolo superficie fondiaria 1:500

SUPERFICIE FONDIARIA STATO DI FATTO	
A+B	
Lato A	23.16
Lato B	22.10
Lato C	32.01
P	38.64
Superficie	511.84
C+D	
Lato A	24.71
Lato B	26.13
Lato C	35.96
P	43.40
Superficie	645.67
E+F	
Lato A	38.34
Lato B	22.10
Lato C	44.25
P	52.35
Superficie	847.31
G+H	
Lato A	24.71
Lato B	35.37
Lato C	43.14
P	51.61
Superficie	873.99
I	
Lato A	18.08
Lato B	38.25
Lato C	44.52
P	50.43
Superficie	342.43

SUPERFICIE FONDIARIA BOSCHELLO DI PROGETTO	
A+B	
Lato A	61.50
Lato B	68.42
Lato C	29.98
P	79.95
Superficie	1843.77
C+D	
Lato A	38.34
Lato B	44.25
Lato C	22.10
P	52.35
Superficie	847.31
E+F	
Lato A	35.37
Lato B	43.14
Lato C	24.71
P	51.61
Superficie	873.99
G	
Lato A	27.13
Lato B	32.31
Lato C	15.59
P	37.52
Superficie	210.86
H	
Lato A	27.05
Lato B	17.67
Lato C	38.52
P	37.52
Superficie	238.99
I	
Lato A	41.21
Lato B	47.04
Lato C	17.67
P	52.96
Superficie	360.56
J	
Lato A	45.11
Lato B	41.64
Lato C	17.33
P	52.04
Superficie	360.81

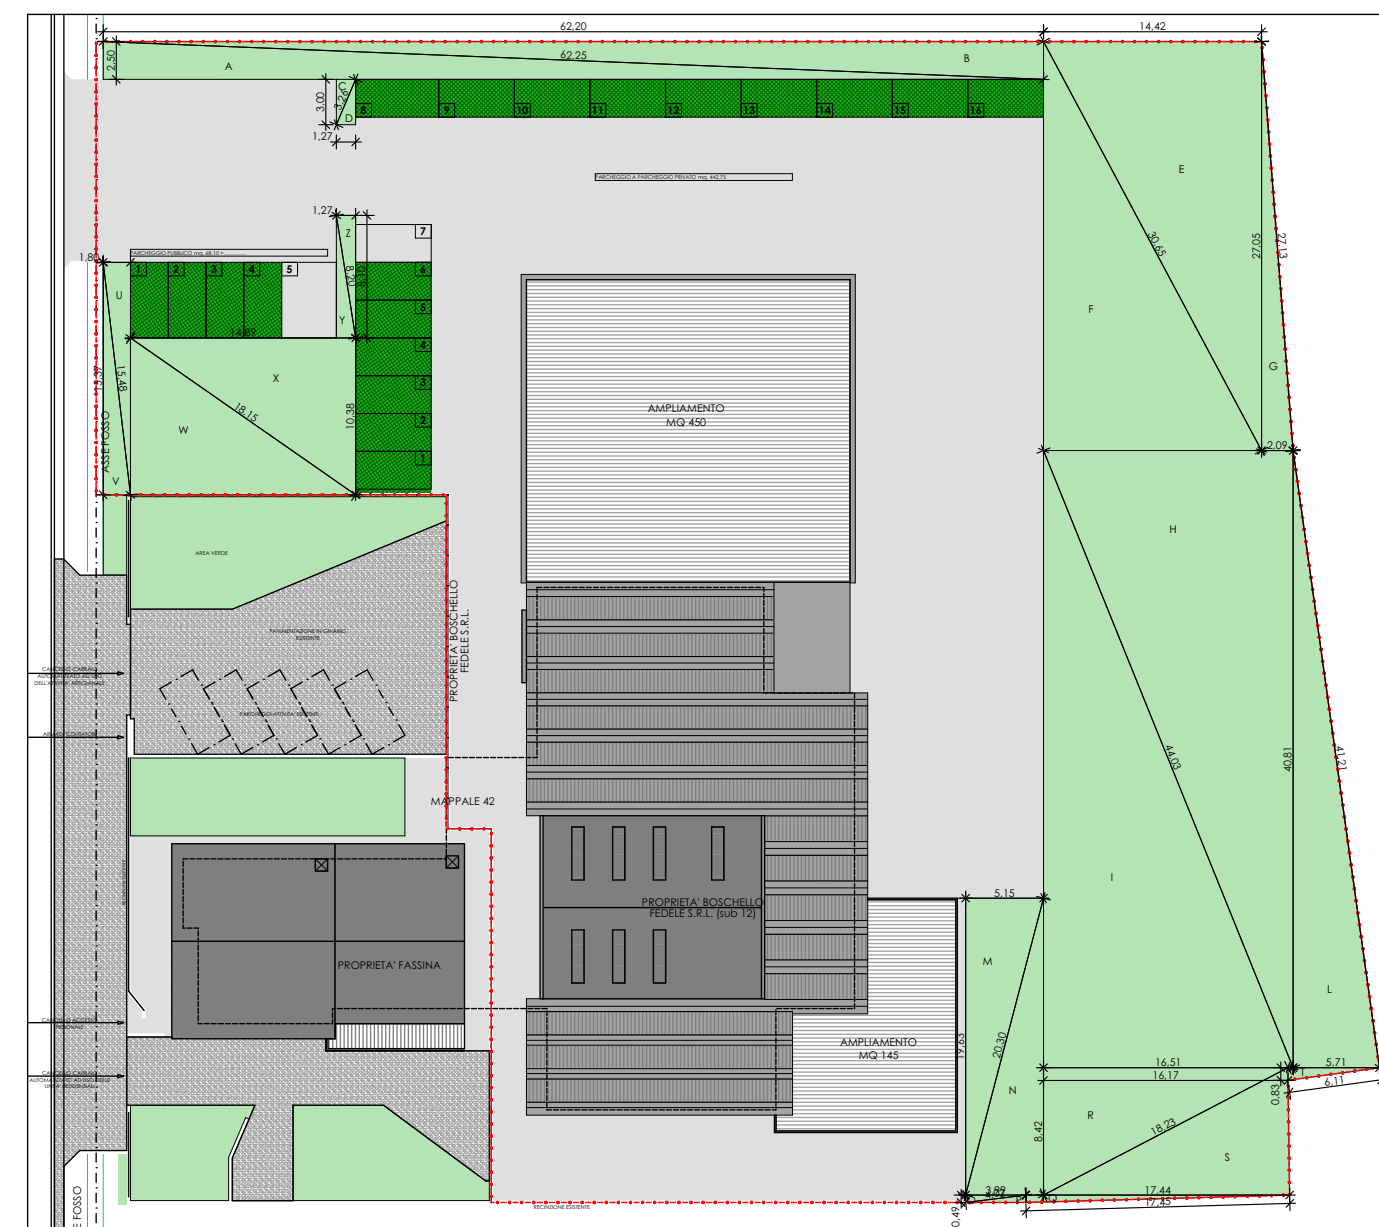

Calcolo superficie a verde 1:500

CALCOLO SUPERFICIE A VERDE (FORMULA DI ERONE)	
A+B	
Lato A	62.20
Lato B	62.25
Lato C	0.49
P	2.50
Superficie	155.50
C+D	
Lato A	3.00
Lato B	3.26
Lato C	1.27
P	3.77
Superficie	3.81
E+F	
Lato A	30.65
Lato B	27.05
Lato C	14.42
P	36.06
Superficie	390.06
G	
Lato A	27.05
Lato B	27.13
Lato C	2.09
P	28.14
Superficie	28.27
H+I	
Lato A	44.03
Lato B	40.81
Lato C	15.51
P	50.68
Superficie	673.77
L	
Lato A	48.81
Lato B	41.21
Lato C	5.71
P	43.87
Superficie	116.51
M+N	
Lato A	19.63
Lato B	20.30
Lato C	5.15
P	22.54
Superficie	101.09


J	Lato A	38,72	
	Lato B	42,42	
	Lato C	17,33	
	P	49,24	
	Superficie		335,51
K	Lato A	42,42	
	Lato B	44,52	
	Lato C	6,11	
	P	46,53	
	Superficie		124,40
L	Lato A	17,33	
	Lato B	19,13	
	Lato C	8,08	
	P	22,21	
	Superficie		70,07
M	Lato A	17,45	
	Lato B	7,59	
	Lato C	19,13	
	P	22,09	
	Superficie		66,22
TOTALE SUPERFICIE LOTTO mq			3817,38

TOTALE SUPERFICIE LOTTO mq 3817,38

J	Lato A	38.72
J	Lato B	42.42
J	Lato C	17.33
J	P	49.24
J	Superficie	335.51
K	Lato A	42.42
K	Lato B	44.52
K	Lato C	6.11
K	P	46.53
K	Superficie	124.40
L	Lato A	17.33
L	Lato B	19.13
L	Lato C	8.08
L	P	22.27
L	Superficie	70.01
M	Lato A	17.45
M	Lato B	38.25
M	Lato C	19.13
M	P	22.09
M	Superficie	66.22
TOTALE SUPERFICIE LOTTO mq		3817,38

SUPERFICIE FONDIARIA FASSINA DI PROGETTO			
A1+B1	Lato A	23.16	511.84
	Lato B	22.10	
	Lato C	32.01	
	P	38.64	
	Superficie		
C1+D1	Lato A	26.13	645.67
	Lato B	24.71	
	Lato C	35.96	
	P	43.40	
	Superficie		
TOTALE SUPERFICIE LOTTO mq			1157.51

O+P	Lato A	3.99	
	Lato B	4.02	
	Lato C	0.49	
	P	4.25	
Q	Lato A	17.44	
	Lato B	17.45	
	Lato C	0.49	
	P	17.69	
R+S	Superficie		1.96
	Lato A	16.17	
	Lato B	16.23	
	Lato C	0.41	
T	P	21.41	
	Superficie		135.99
	Lato A	5.71	
	Lato B	6.11	
U+V	Lato C	0.83	
	P	6.33	
	Superficie		2.14
	Lato A	15.37	
W+X	Lato B	15.48	
	Lato C	1.80	
	P	16.33	
	Superficie		27.67
Y+Z	Lato A	14.89	
	Lato B	18.15	
	Lato C	10.38	
	P	21.71	
	Superficie		154.56
	Lato A	8.20	
	Lato B	8.10	
	Lato C	1.27	
	P	8.79	
	Superficie		10.29
TOTALE SUPERFICIE LOTTO mq			1805,89

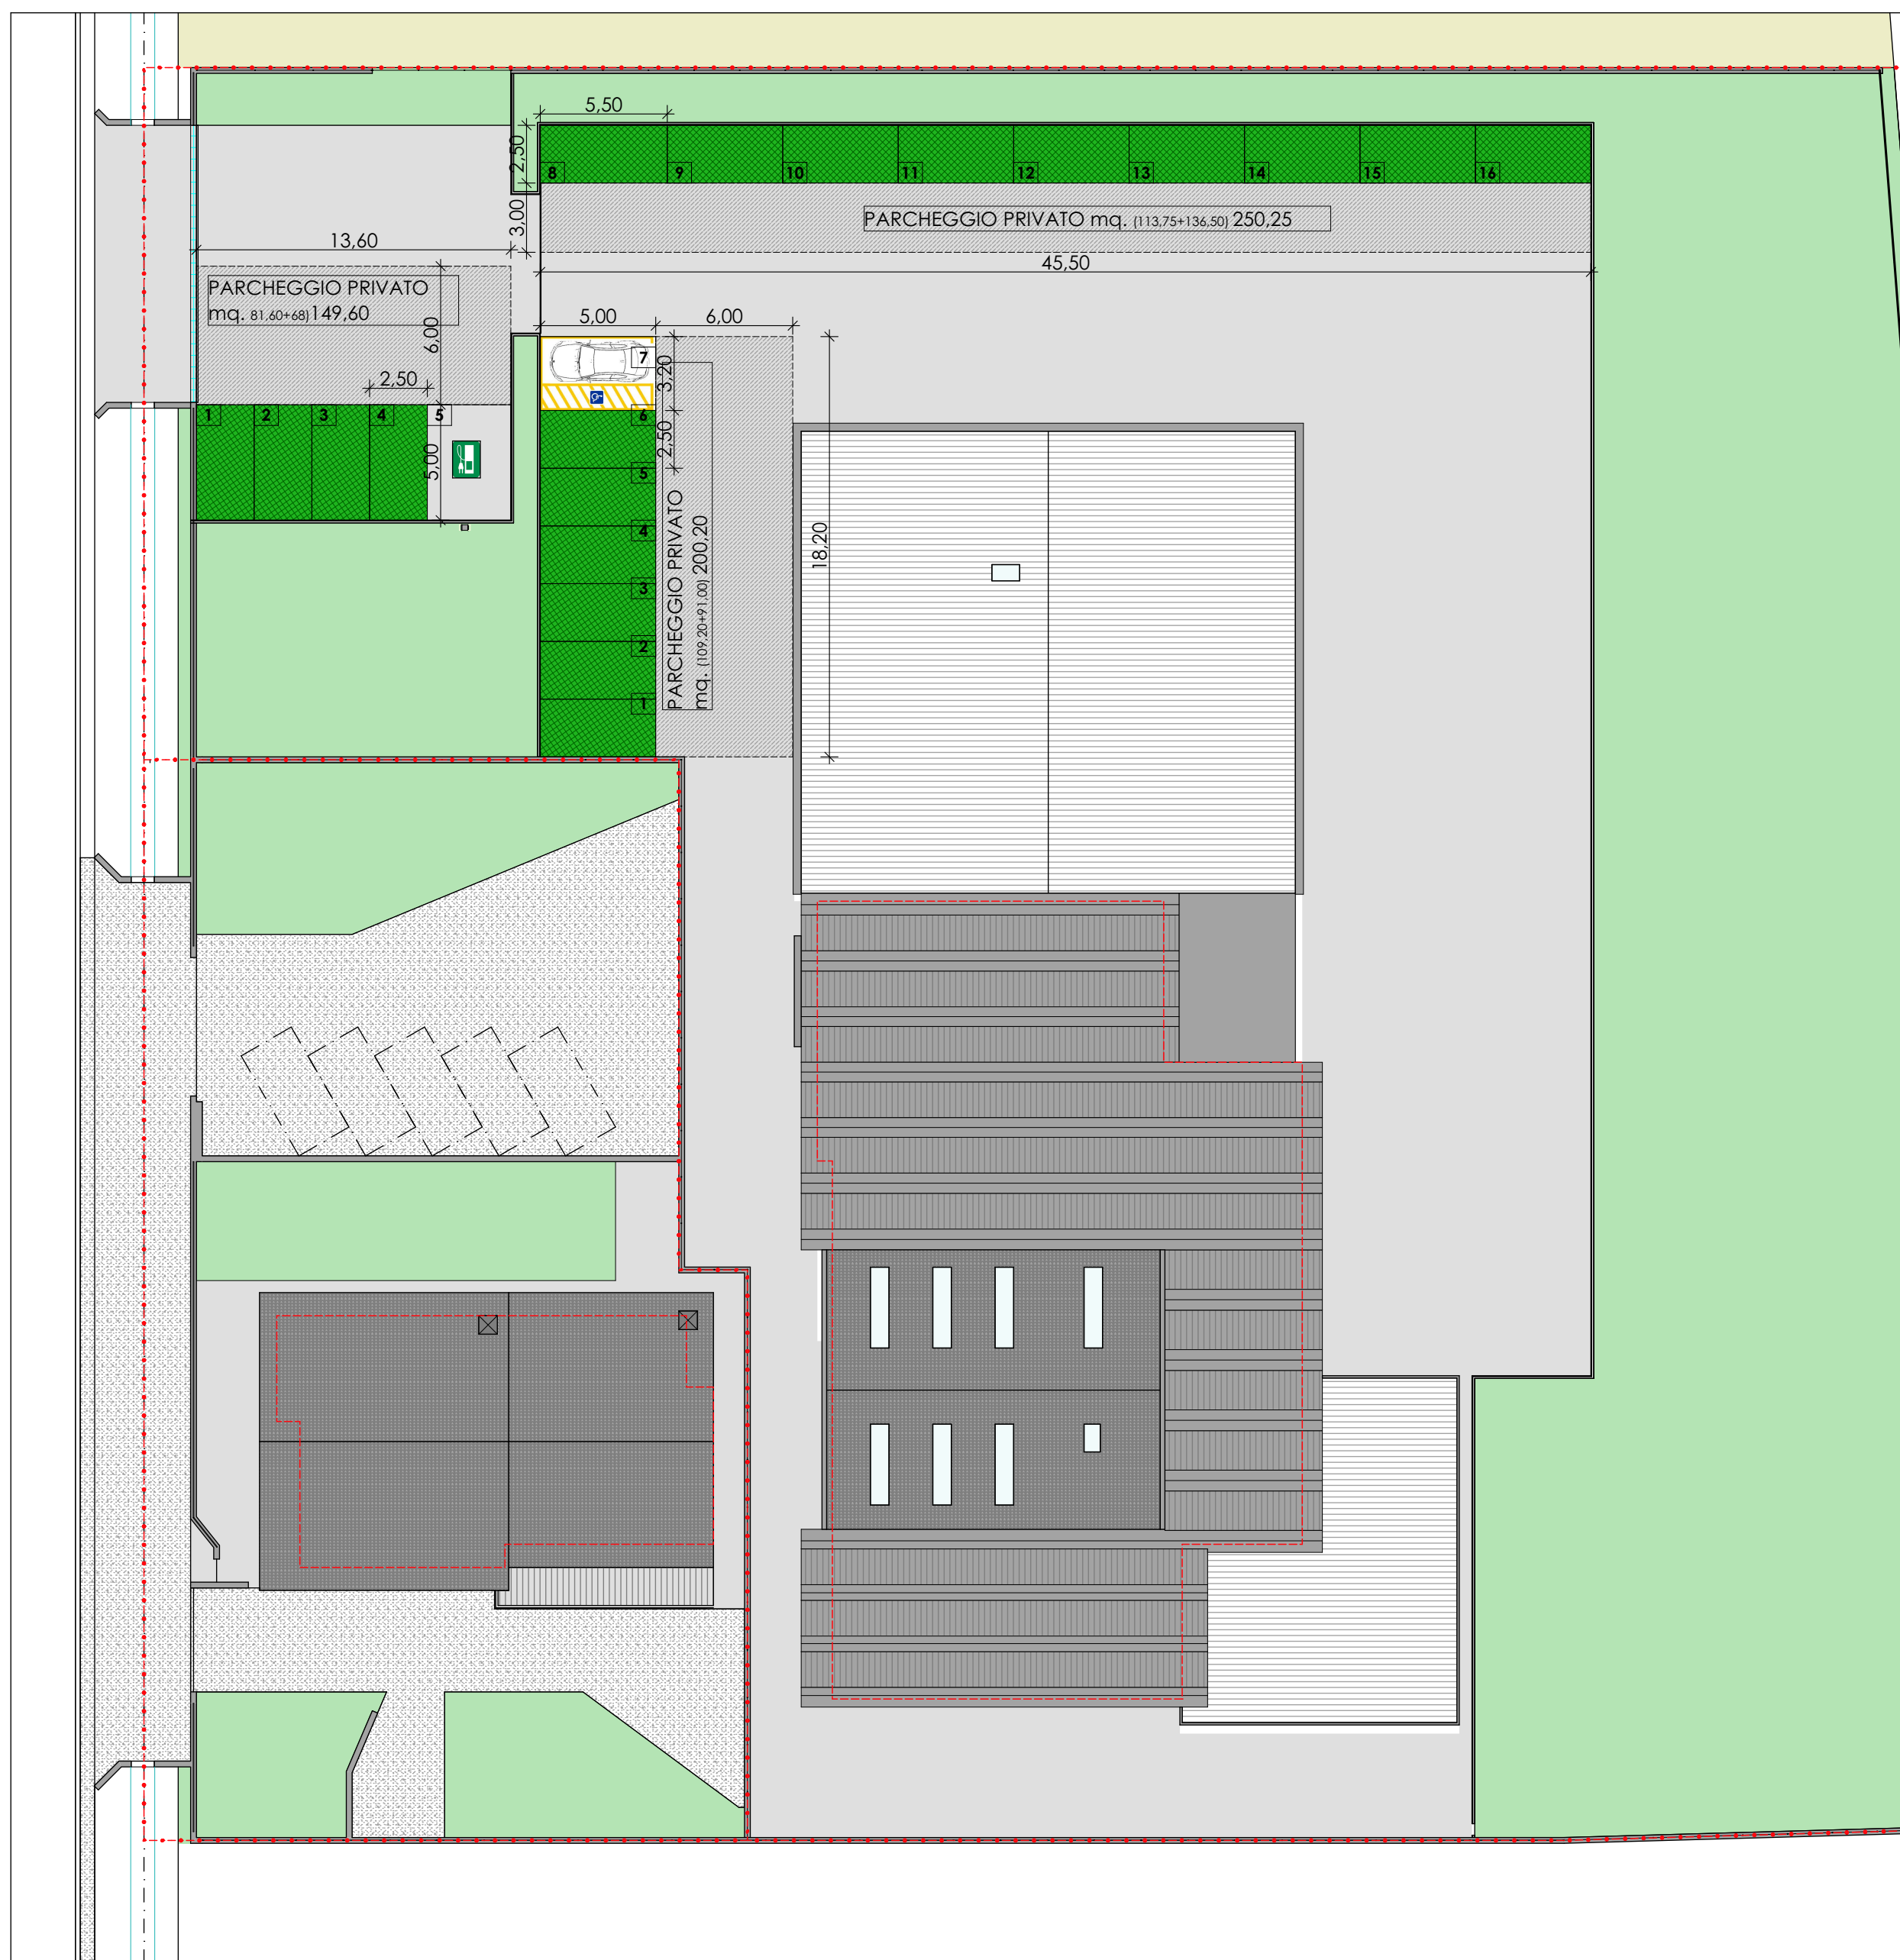

Planimetria parcheggi 1:250