



project

architettura

Comune di Villanova di Camposampiero

Provincia di Padova

Committente:

Boschello Fedele

via Cognaro, 1

Vigonza

Progetto:

Ampliamento di un fabbricato a destinazione artigianale ai sensi dell'art. 4 della L.R. 55/2012

Titolo

Tavola sinottica dei coefficienti di deflusso stato di fatto e di progetto

Particolare nuovo accesso carraio

Scale del disegno	varie	File name Patch	Stations esterne identiche: V02 Z:\757_Boschello Villanova\757_Acque
Stato Disegno	Disegnato da R.S.	Data 28/01/2021	Controlato da A.G. Data 28/01/2021
Rev.	Disegnato da R.S.	Data 09/12/2021	Controlato da A.G. Data 09/12/2021

01.1

Progettista arch. Antenore Quaglio

elaborazioni grafiche a cura della Net Project s.r.l. piazza Modin, 12 - 35129 PADOVA - tel. 0498935081 - fax. 0498935137

ai termini delle vigenti leggi in materia, questo elaborato NON può essere copiato, riprodotto o divulgato ad altri senza l'autorizzazione dell'autore

Net Project s.r.l.

Ing. Benato Sandro

Arch. Quaglio Antenore

Arch. Taccheto Nicola

Arch. Visentini Nicola

Piazza Modin 12

35129 Padova


tel 049 8935081

fax 049 8935137


info@netproject.it

p.iva 0427.5010280


LEGENDA

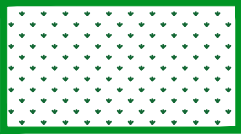

Area Verde ($\phi = 0,2$)

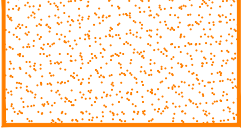

Area Semipermeabile ($\phi = 0,6$)

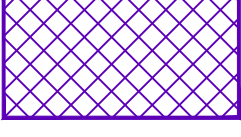


Area impermeabile
copertura, viabilità e marciapiede ($\phi = 0,9$)



Sottobacino di studio

STATO DI FATTO			
Superf. coperta		0,00	0,9
Superf. asfaltata		0,00	0,9
Superf. drenante		0,00	0,6
Superf. Grigliato		0,00	0,6
Superf. verde		3201,00	0,2
Superf. agricola		0,00	0,1
		3201,00	0,20

STATO DI PROGETTO			
Superf. coperta		1322,00	0,9
Superf. asfaltata		0,00	0,9
Superf. drenante		275,00	0,6
Superf. Grigliato		0,00	0,6
Superf. verde		1604,00	0,2
Superf. agricola		0,00	0,1
		3201,00	0,52

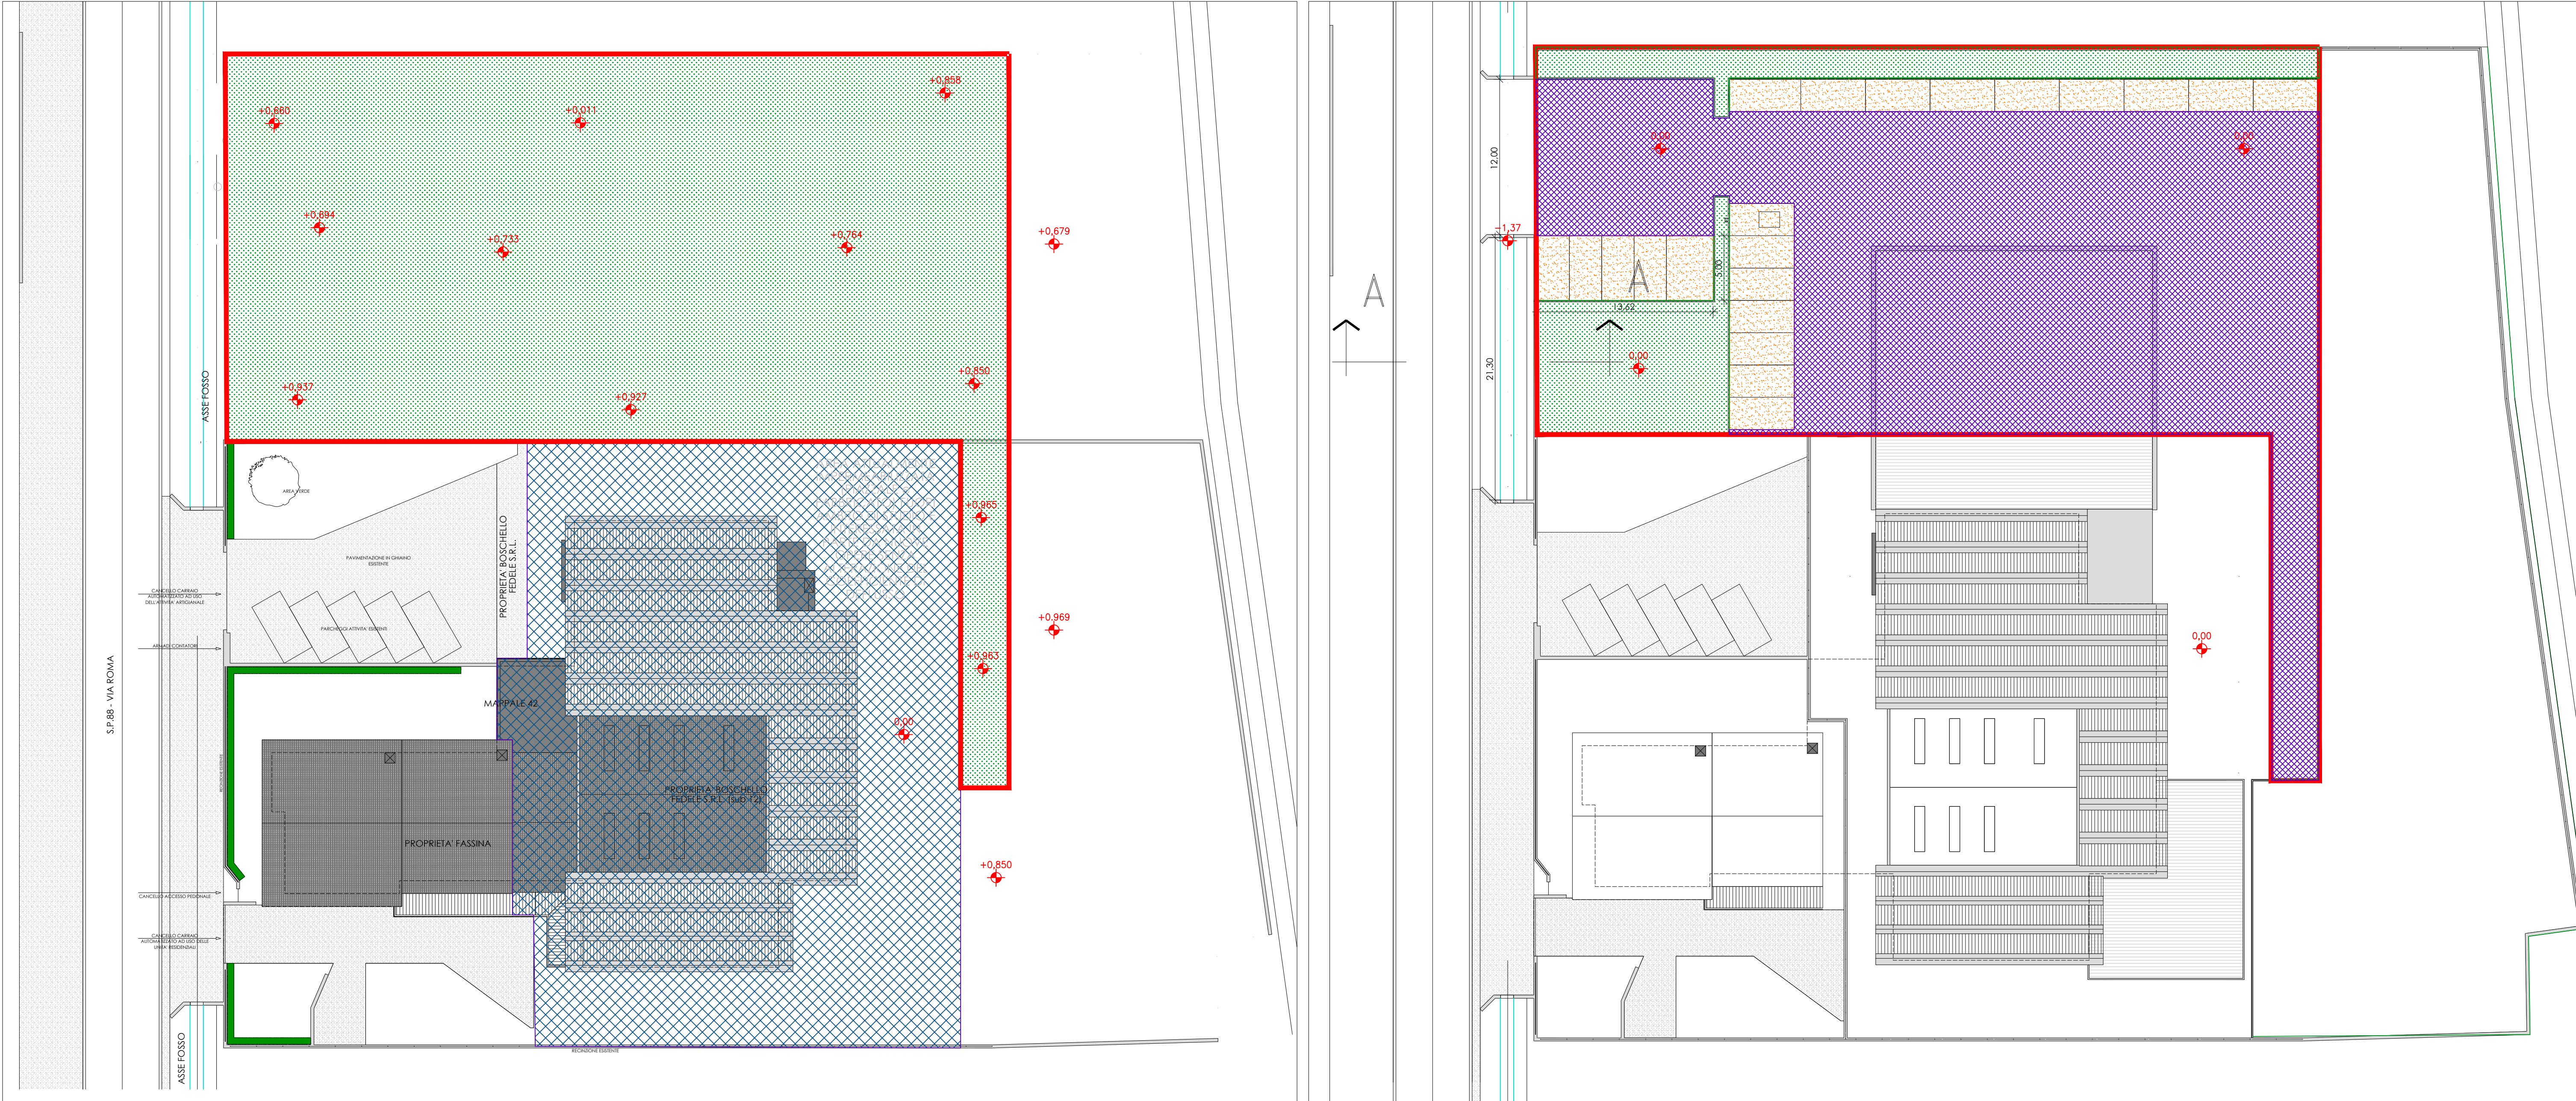


Planimetria coefficienti di deflusso stato di fatto

scala 1:250


Planimetria coefficienti di deflusso stato di progetto

scala 1:250

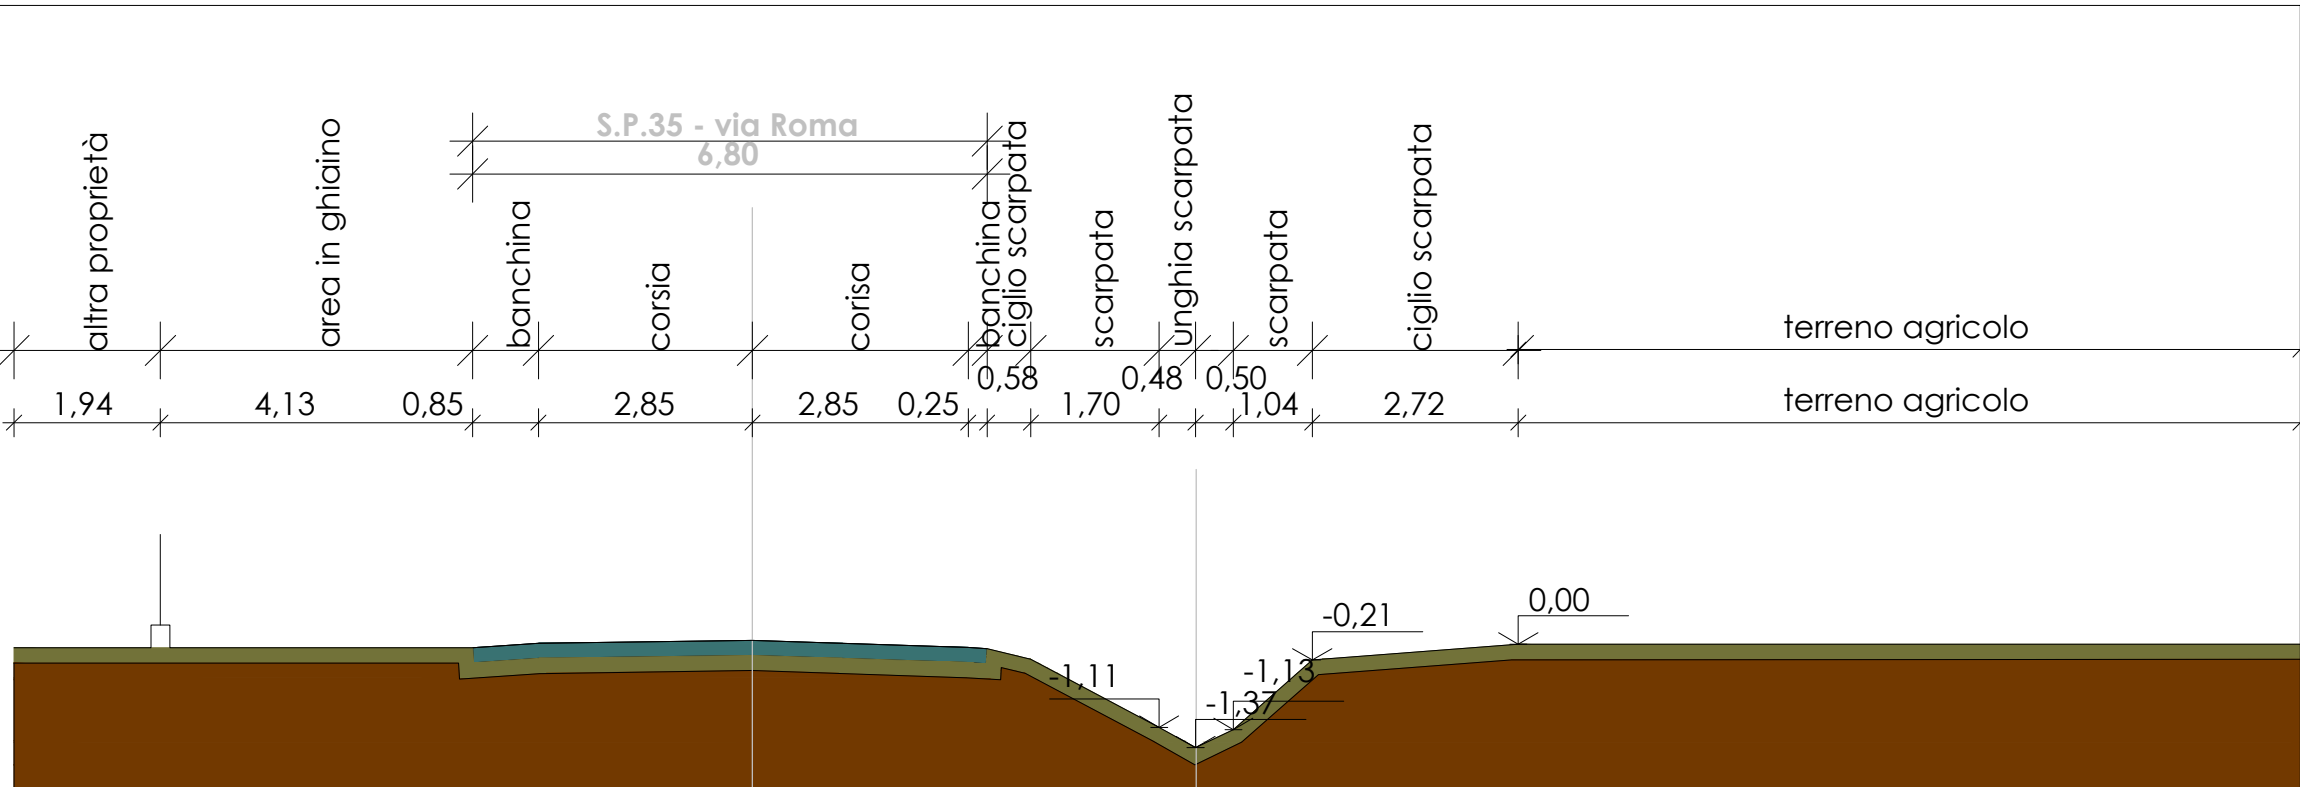

Sezione A-A stato di fatto

1:100

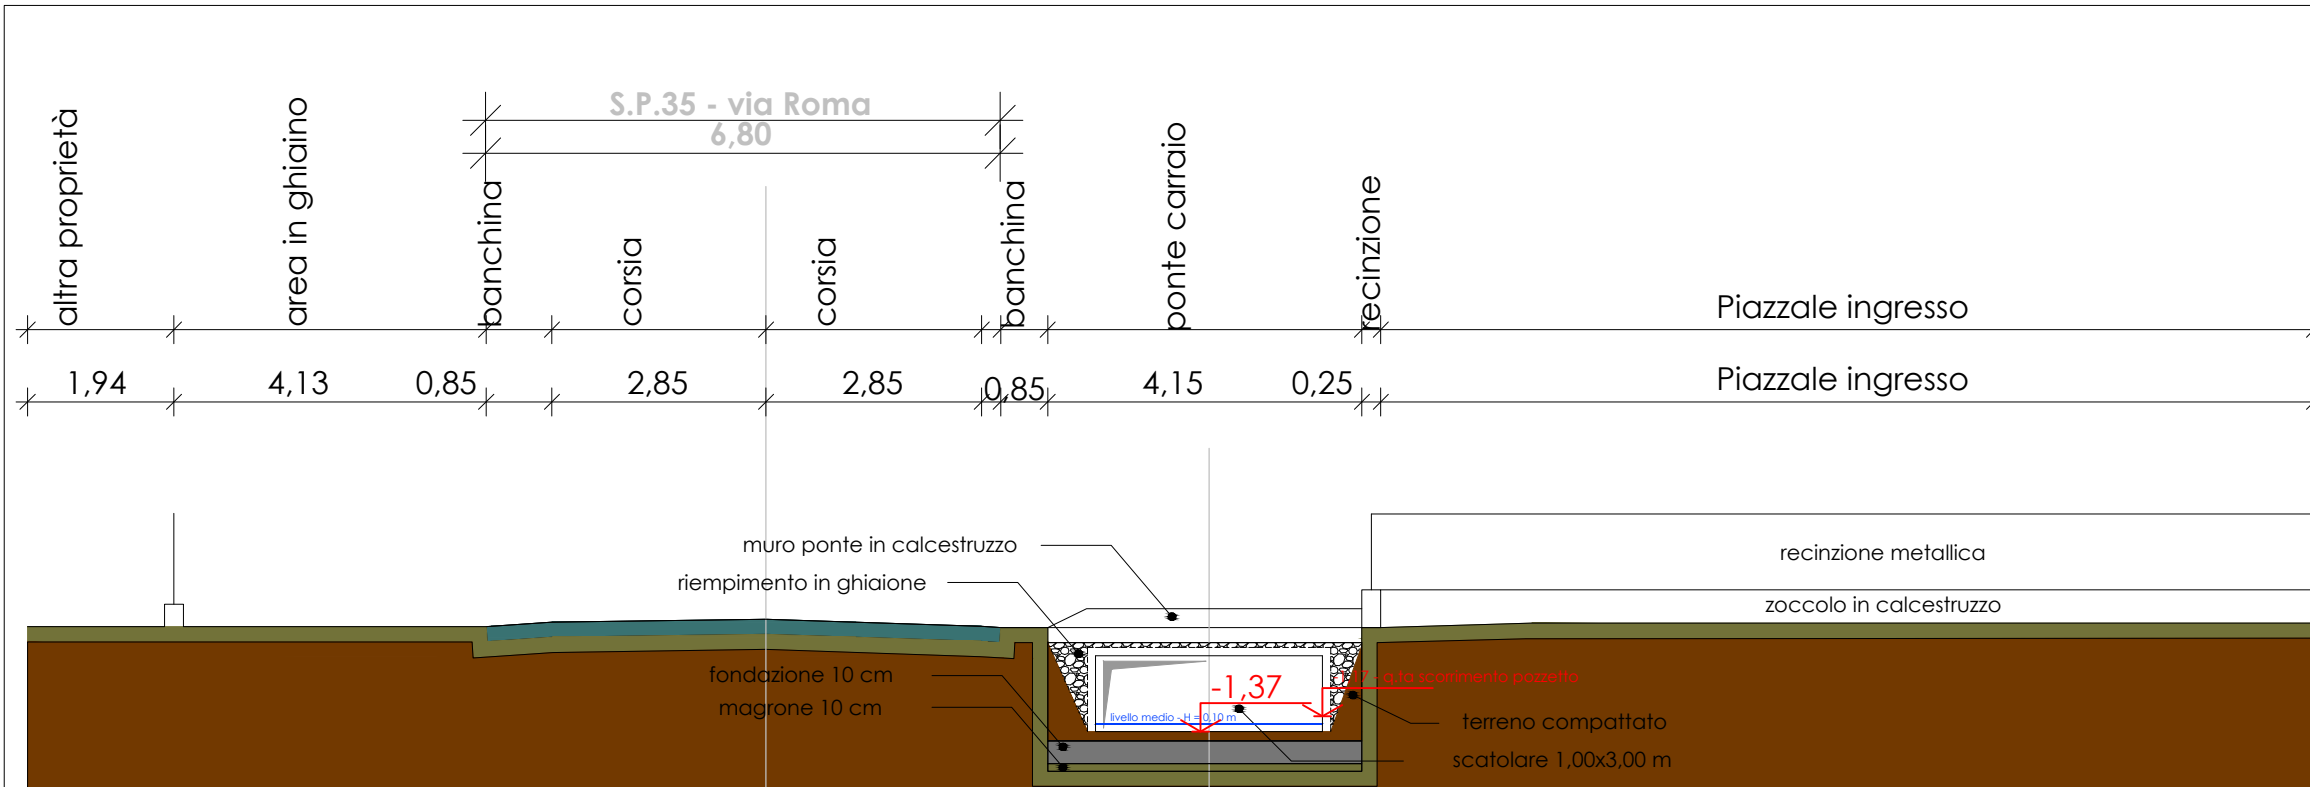

Sezione A-A di progetto

1:100