

ELABORATO GRAFICO AGGIORNATO SECONDO LE INDICAZIONI DELL'UFFICIO TECNICO
NOTA DEL 30/07/2021

Comune di Villanova di Camposampiero

Provincia di Padova

Committente: **Boschetto Fedele S.r.l.**
 Via Roma 86
 35010 Villanova di Camposampiero (PD)
 Progetto:


Ampliamento di un fabbricato a destinazione artigianale ai sensi dell'art.4 della L.R. 55/2012

TITOLO Sistemazioni esterne		DATA 06/11/2021		CONTROLLATO DA M.B.		DATA 1° PREL. 08/11/2018	
Scala del disegno				File Name Patch		PERIODO "Programma_ambiente" 2018	
Stato Disegno				DATA		3° PREL. Acquisito "Disegno_ambiente" 2018	
Architettonico		Disegnato da		DATA		CONTROLLATO DA	
		M.S.		05/11/2021		09/11/2018	
Rev.		Disegnato da		DATA		CONTROLLATO DA	
		M.S.		05/11/2021		09/11/2018	
####							


Arch. Antenore Quaglio

elaborazioni grafiche a cura della "N.P. sas" piazza Modin, 12 - 35129 PADOVA - tel. 0498935081 - fax. 0498935137
ai termini delle vigenti leggi in materia, questo elaborato NON può essere copiato, ristampato o divulgato ad altri senza l'autorizzazione dell'autore.


Sistemazioni esterne stato di fatto 1:250

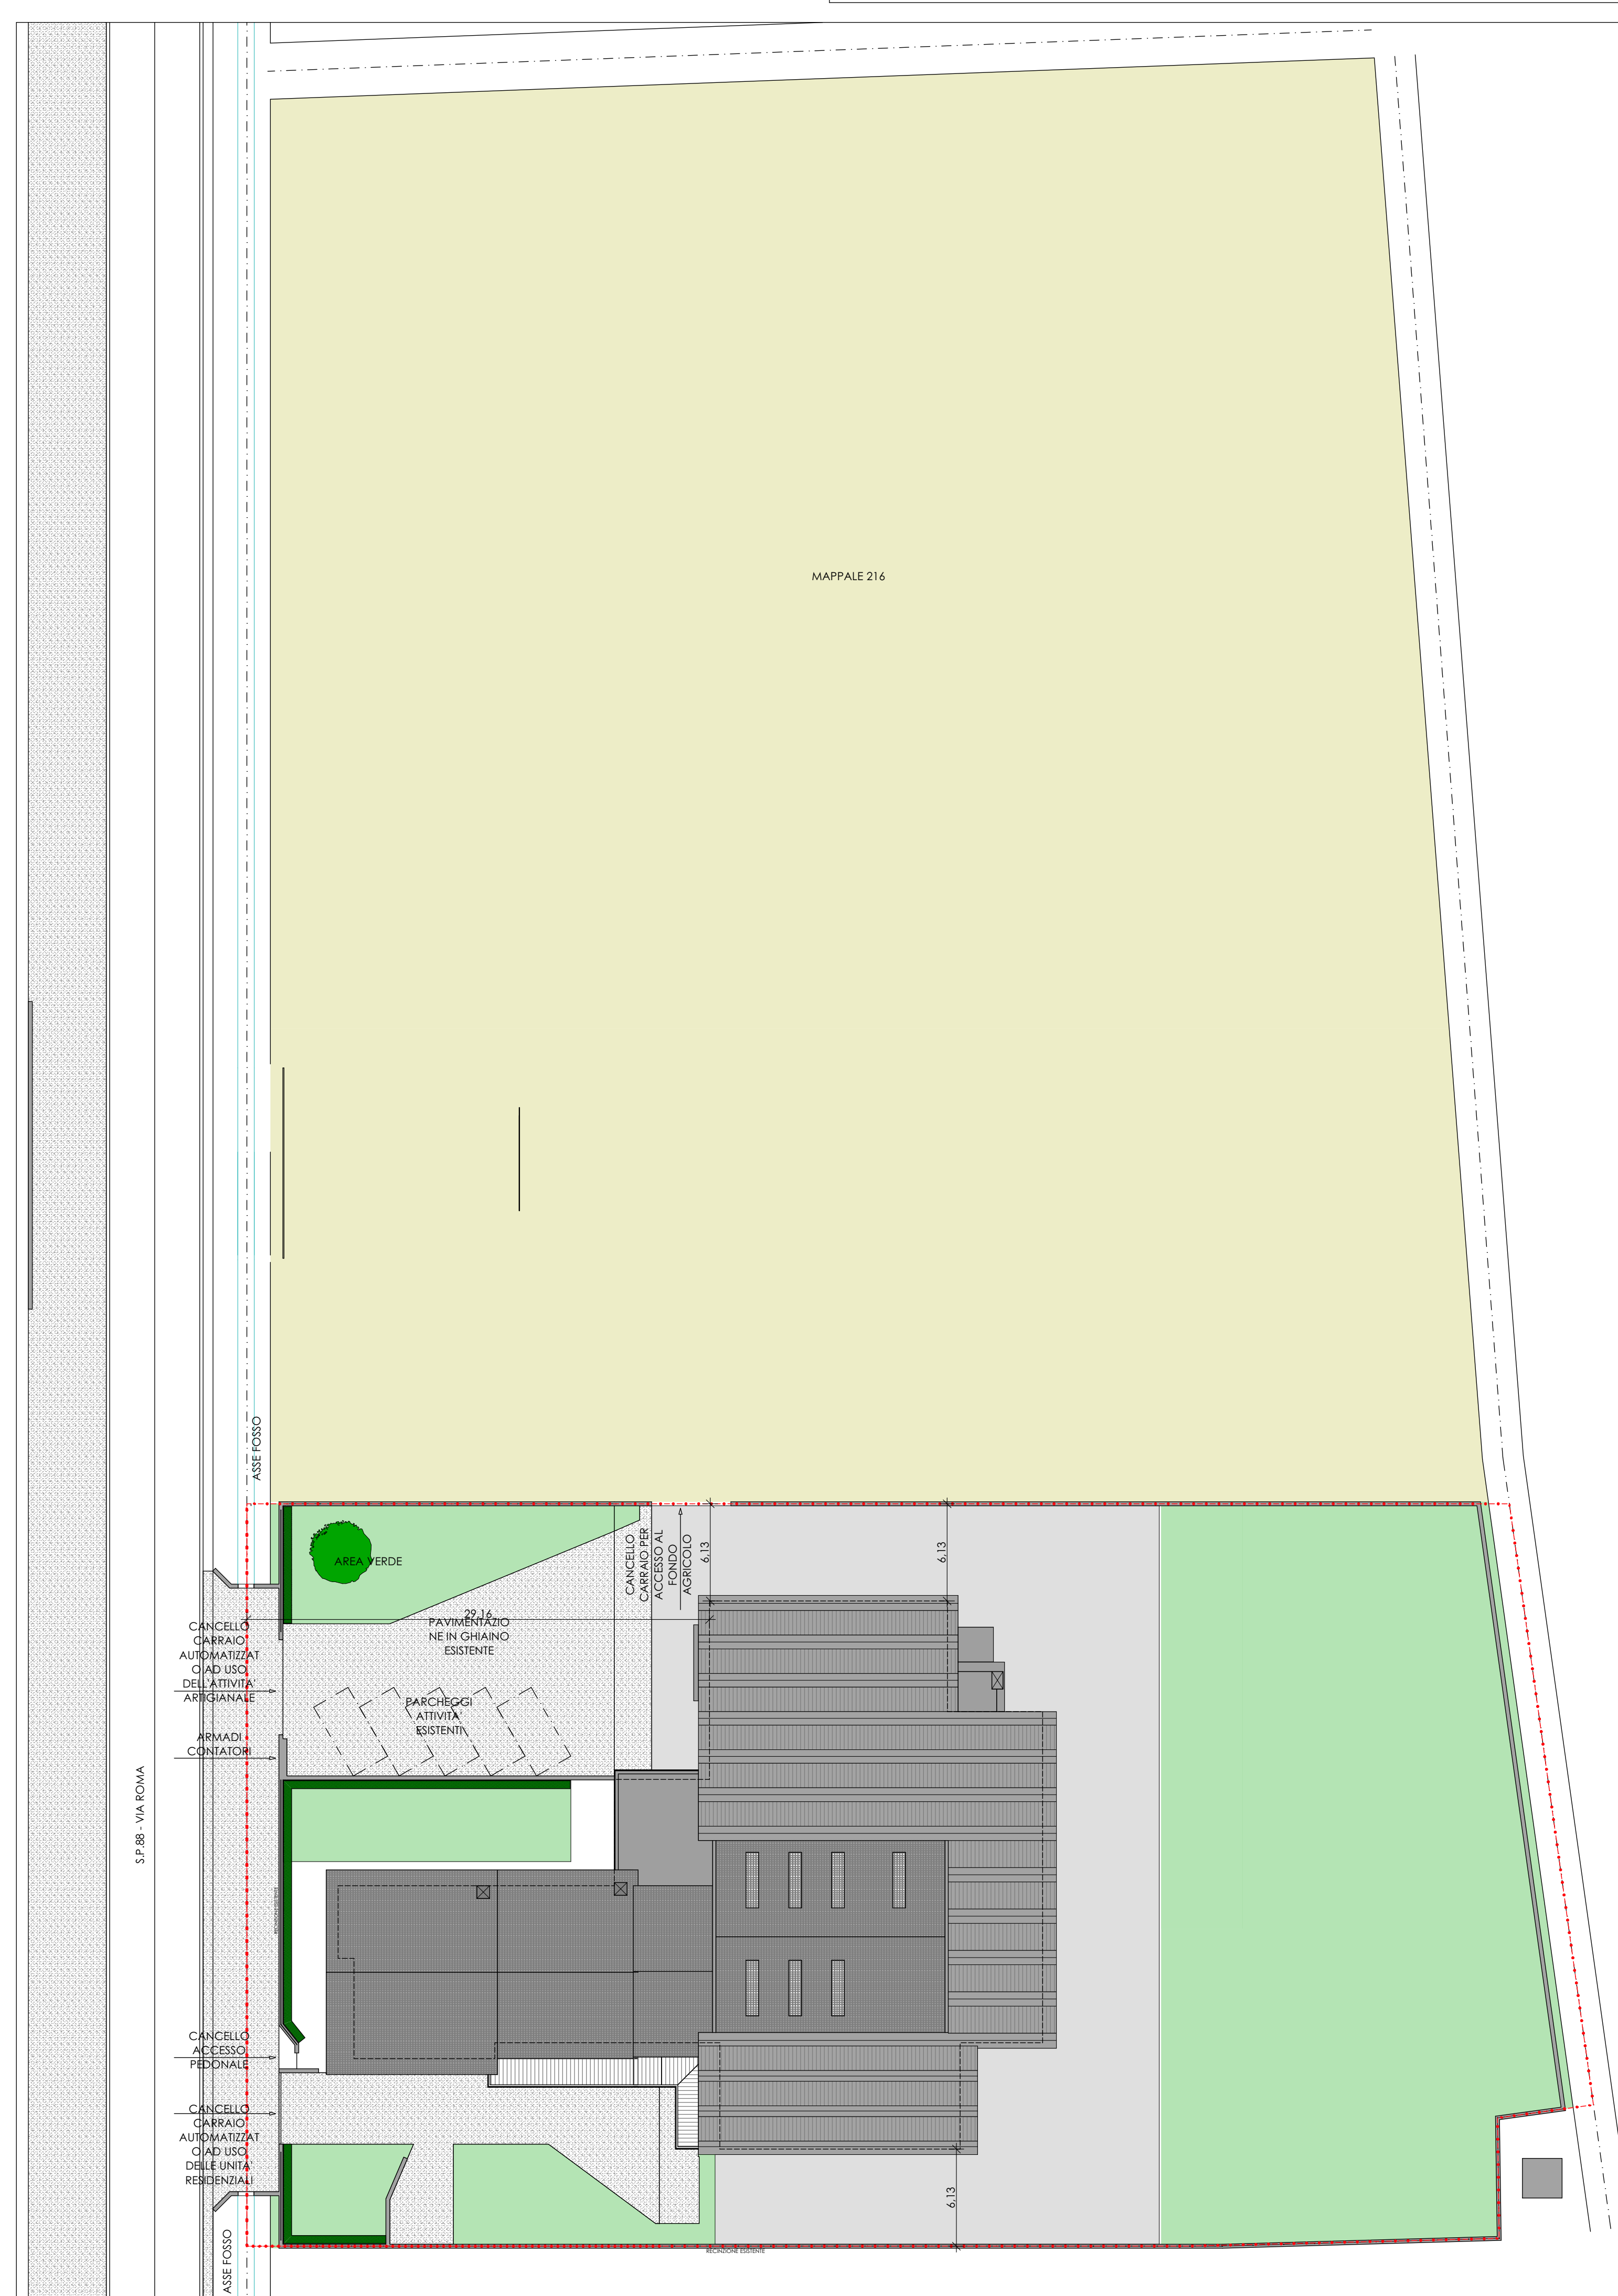


Sistemazioni esterne di progetto 1:250

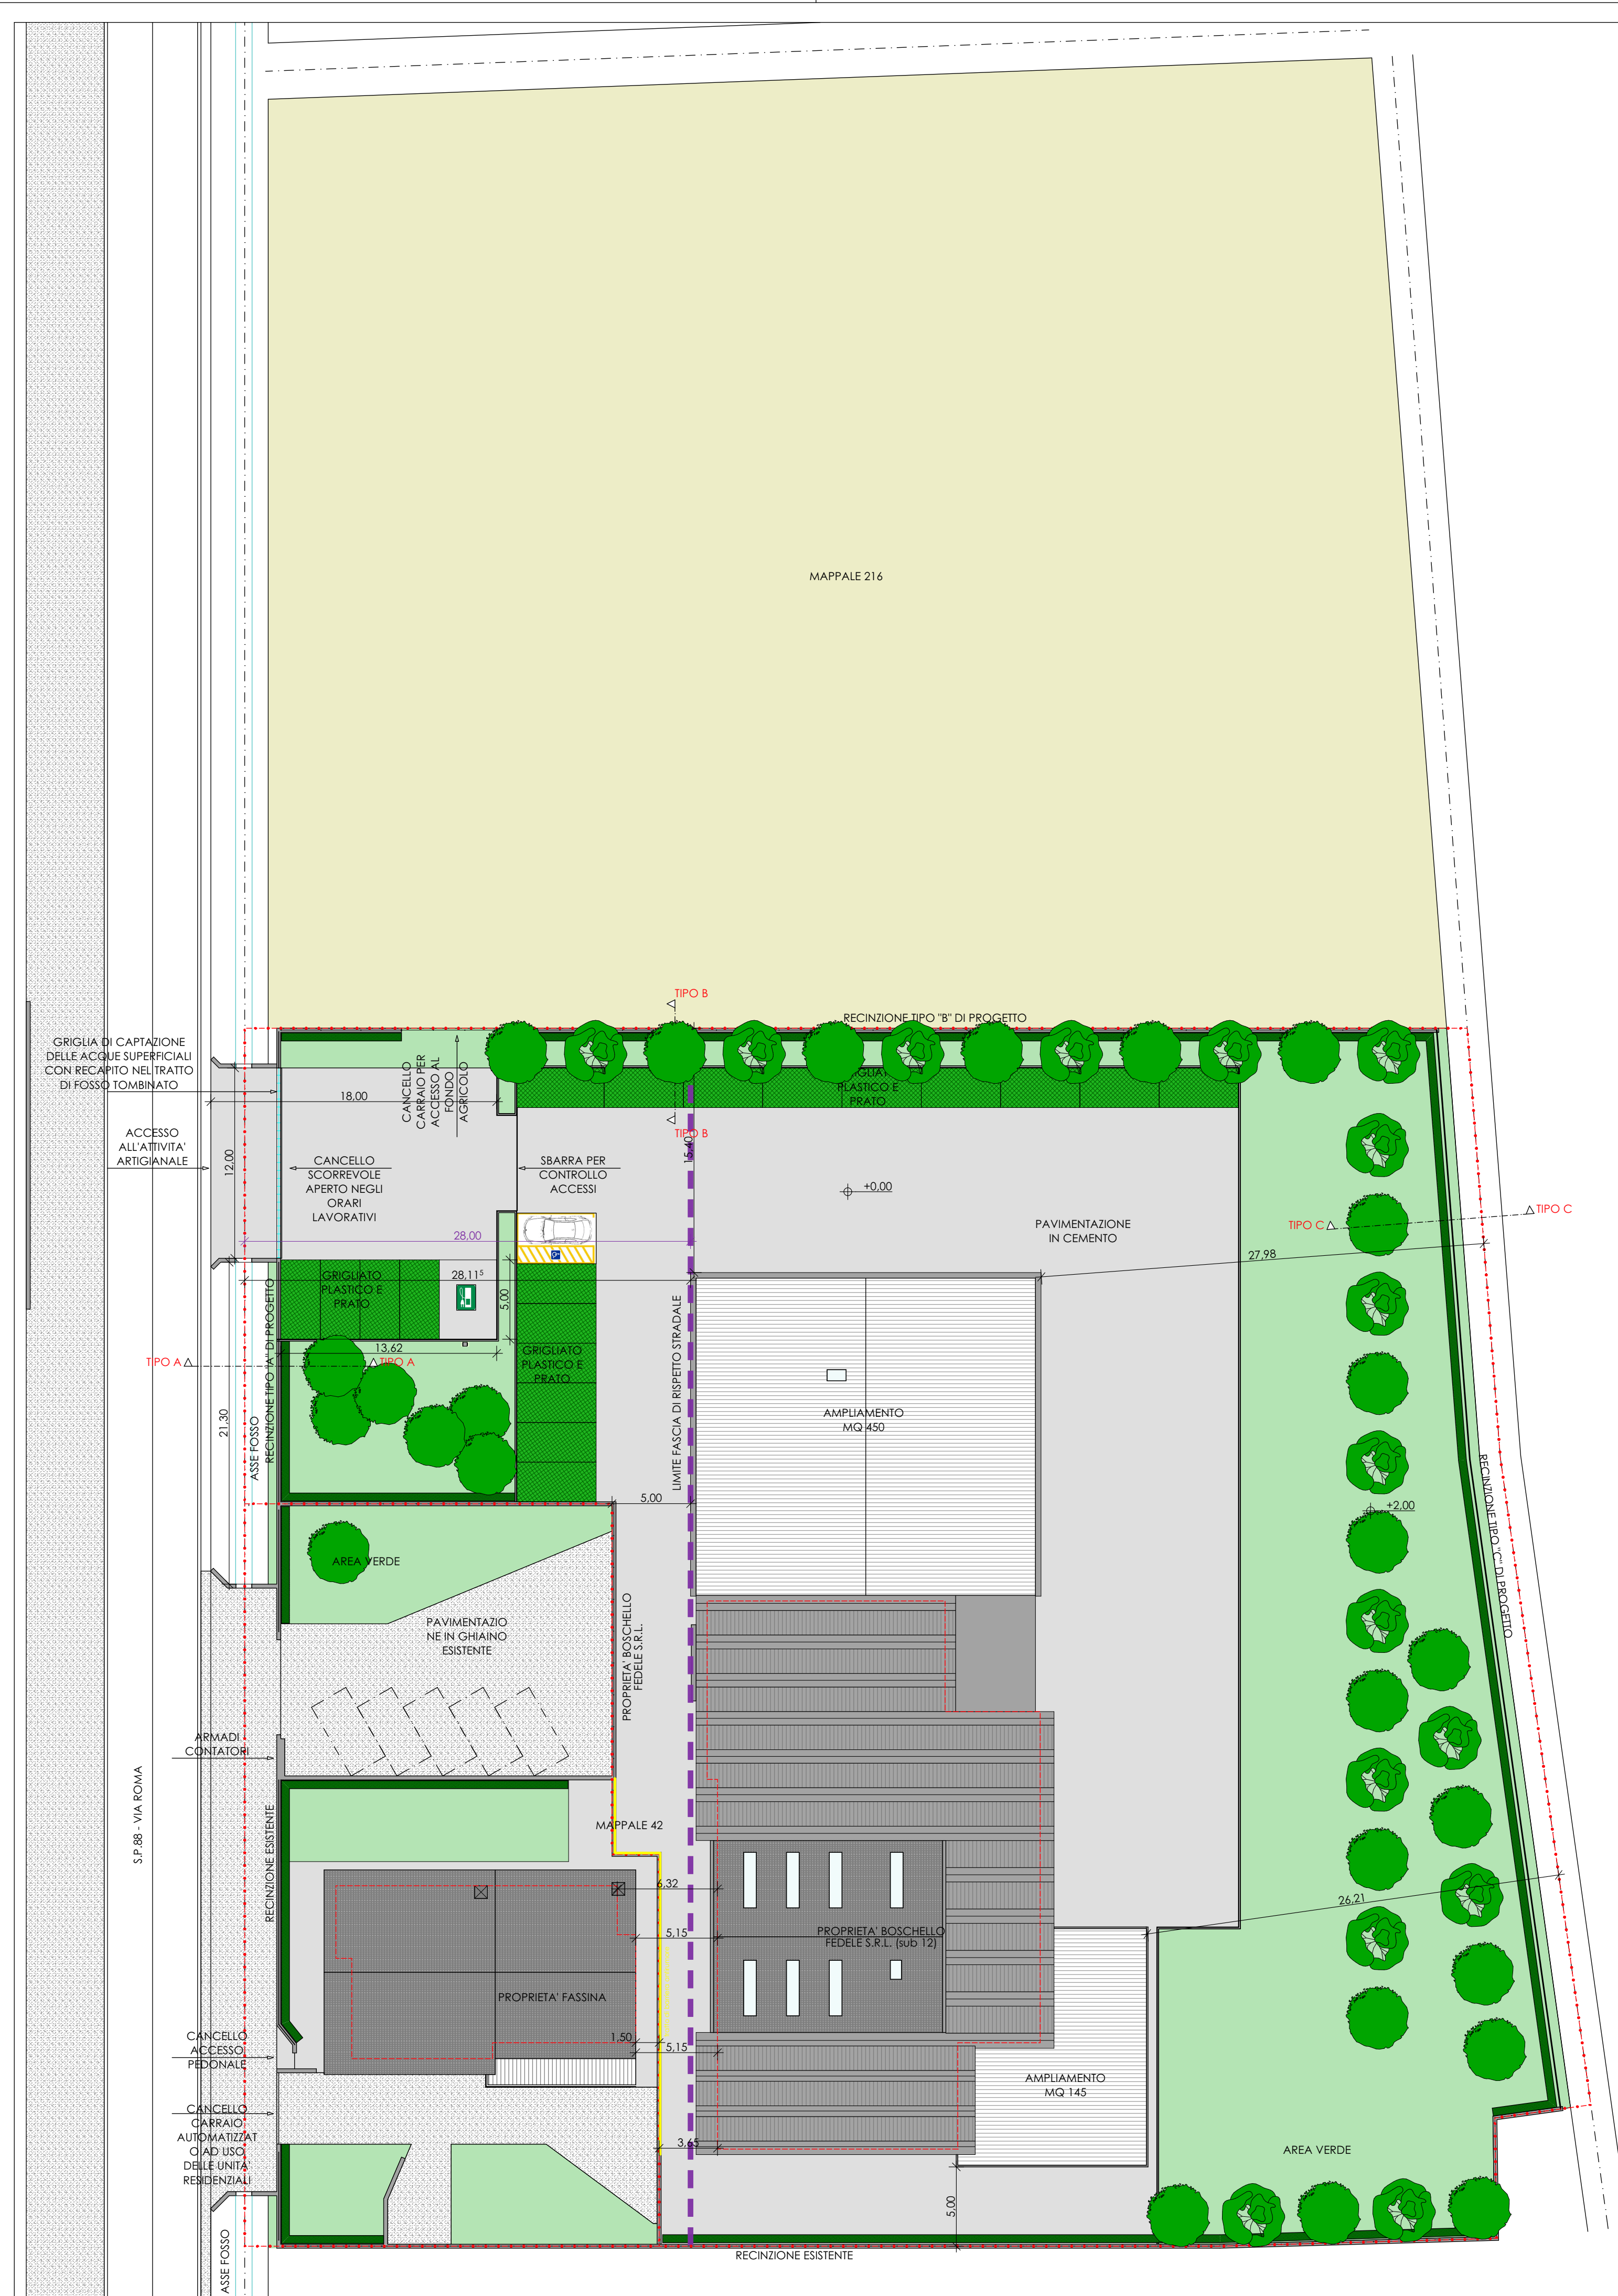


RECINZIONE TIPO "A" (lato ovest)

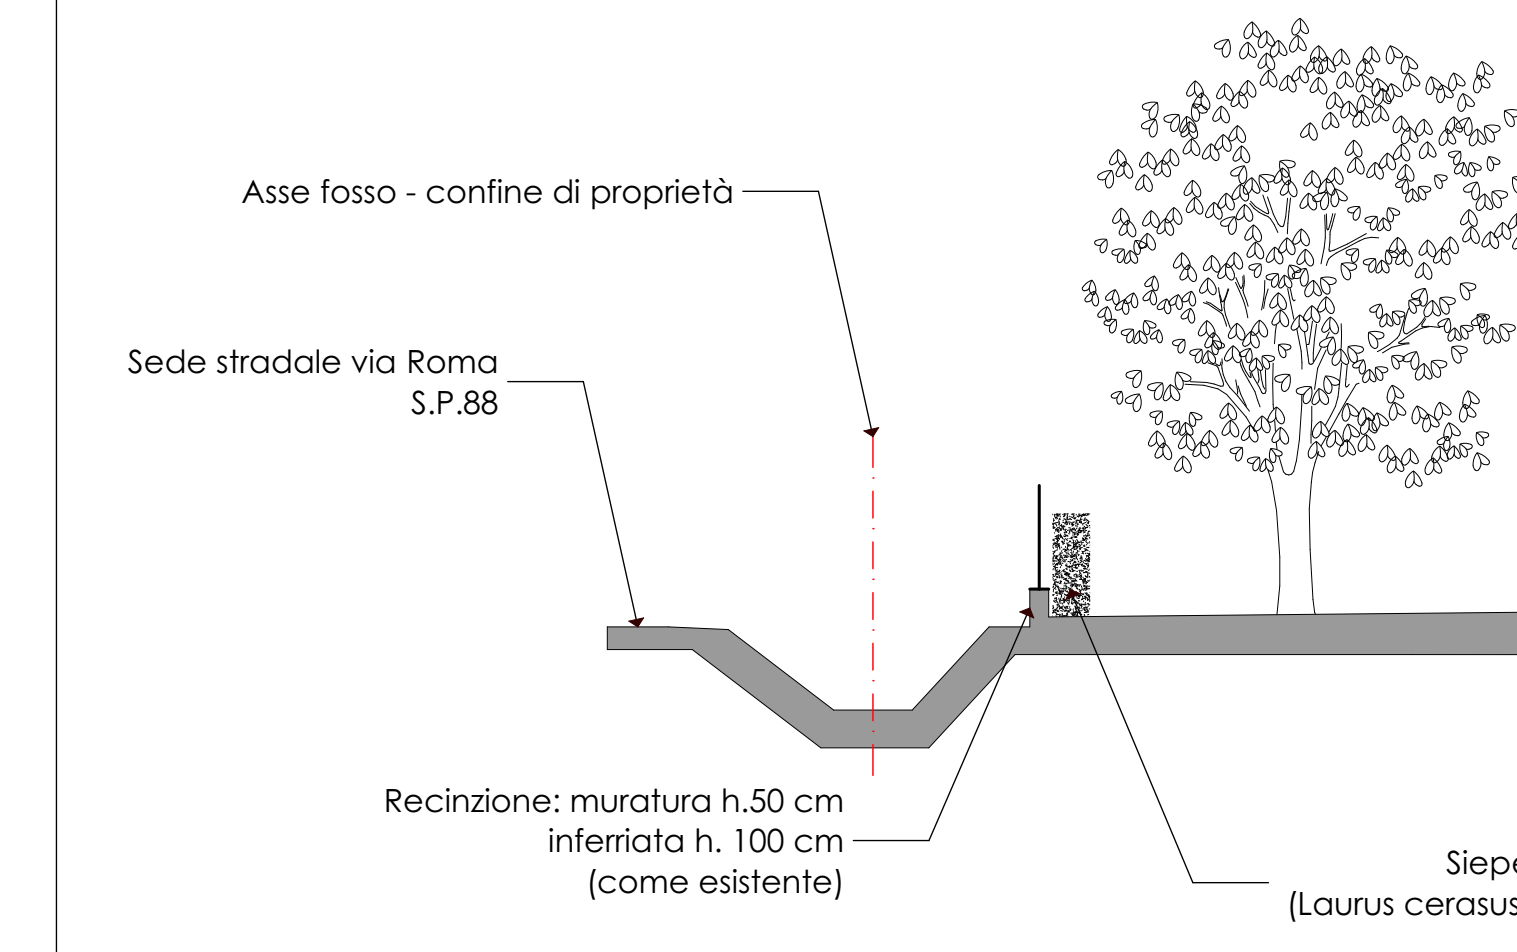

RECINZIONE TIPO "B" (lato nord e sud)

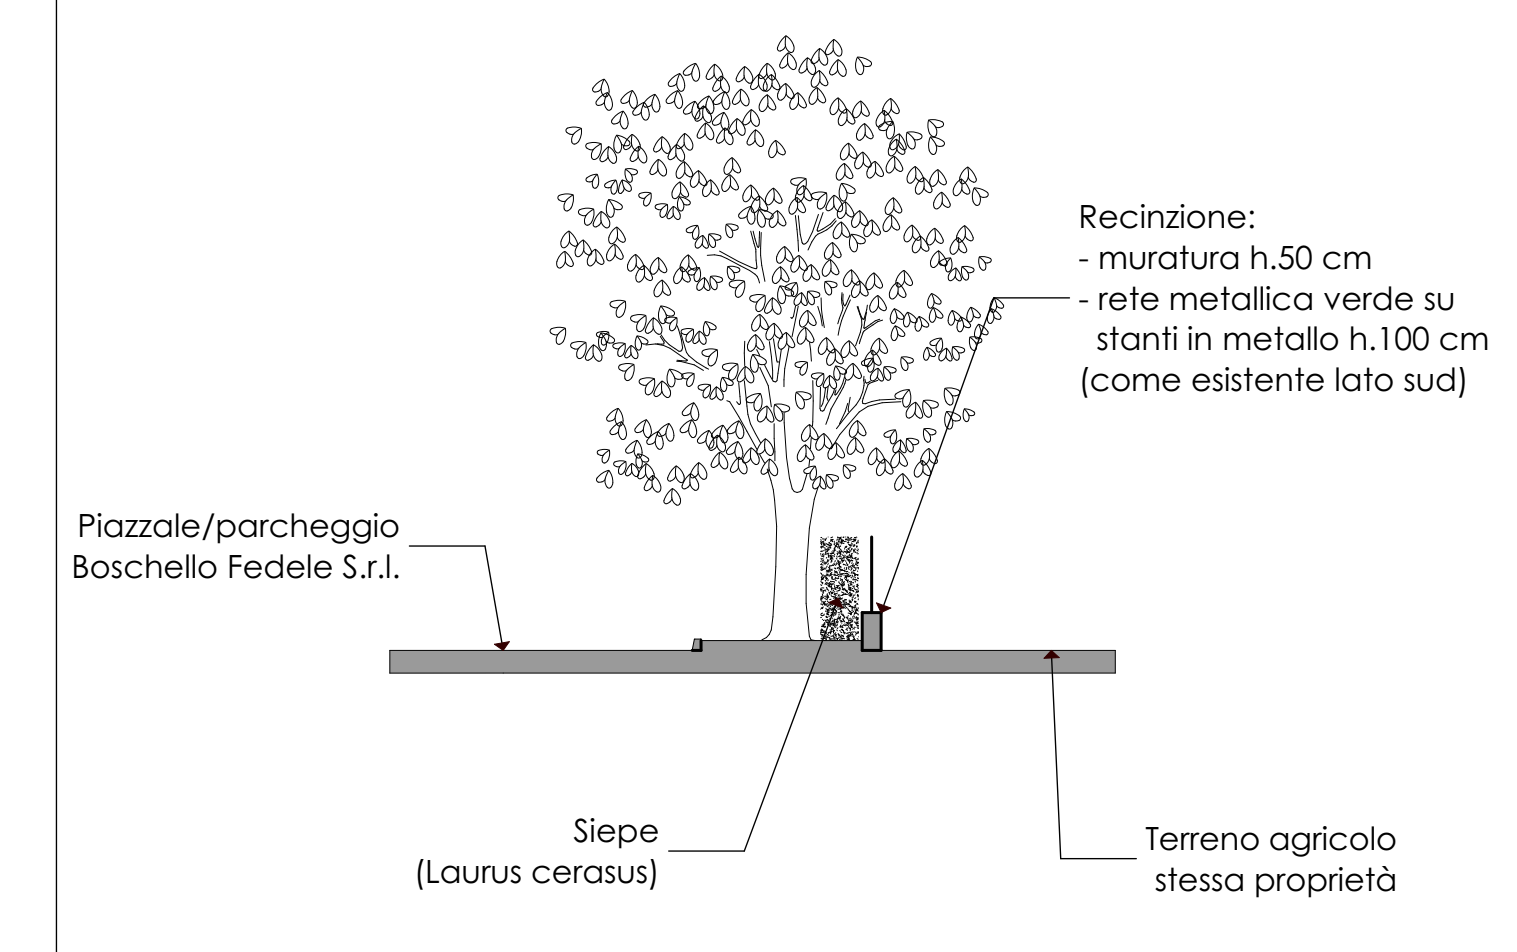

RECINZIONE TIPO "C" (lato est)

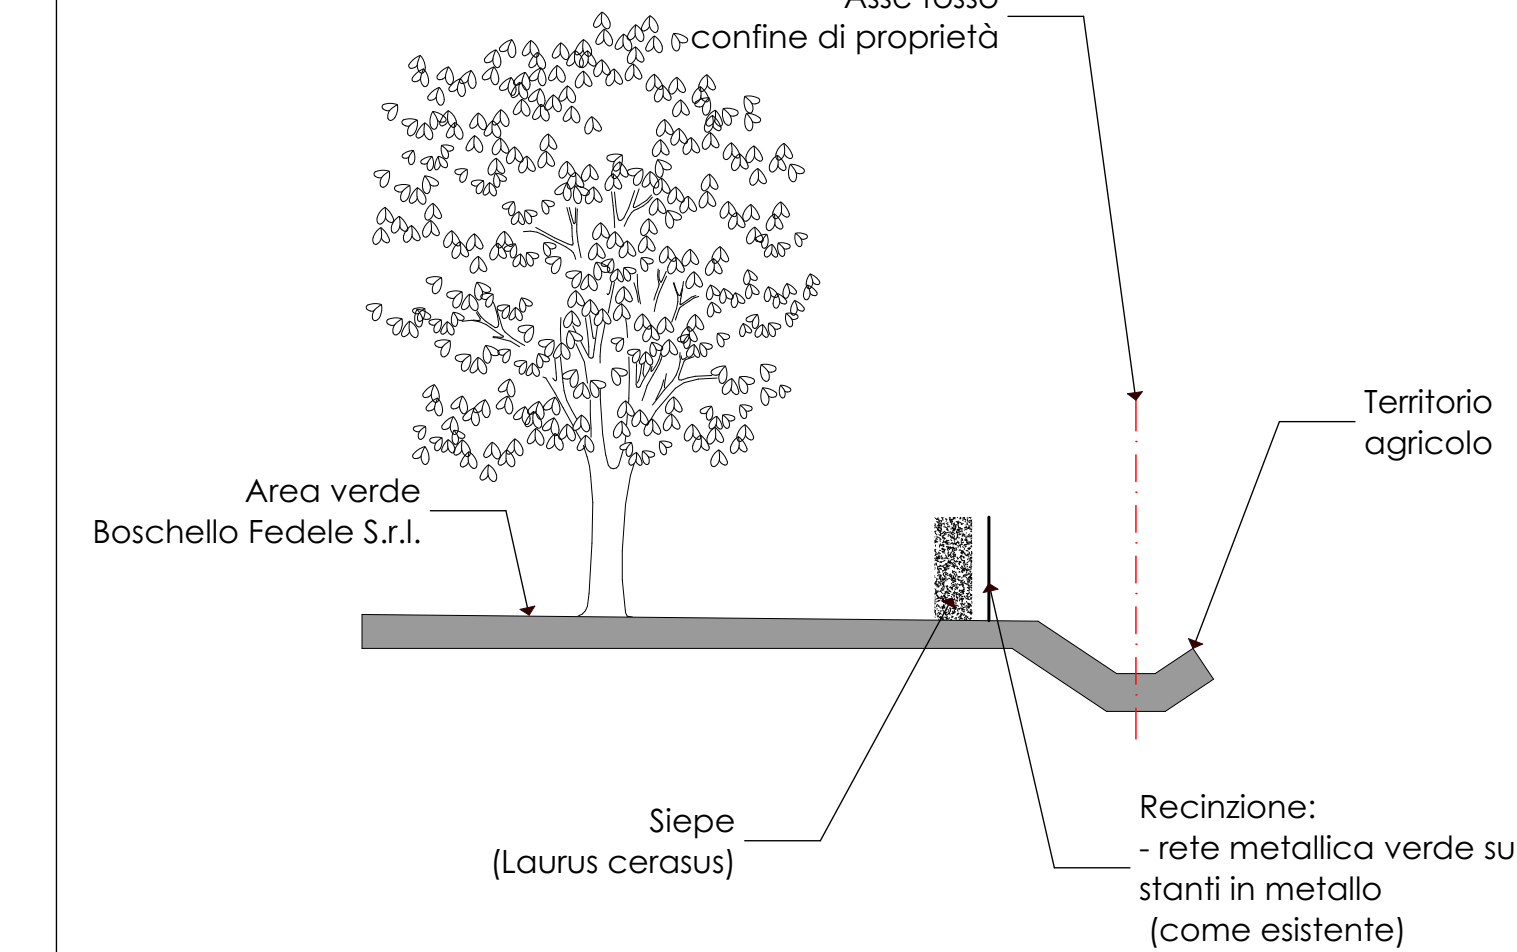

Sistemazioni esterne comparative 1:250

