

RICHIESTA CAMBIO D'USO ANNESSO DA AGRICOLO AD ARTIGIANALE ED ULTERIORE AMPLIAMENTO ATTIVITA'



IL PROGETTISTA

Ing. Carraro Giuliano

I PROPRIETARI

Abbiendi Renato

IL TITOLARE DELL'ATTIVITA'

Abbiendi Renato

Camporese Lucia

STUDIO D'INGEGNERIA

ING. CARRARO GIULIANO



Via Mussolini, 35 - 35010 Villanova di CSP. (PD)
Tel. 340 6275848 Fax. 049 2700526 Mail: giuliano.carraro@libero.it

TAV.	5	ELABORATO: SCHEMA FOGNATURE DI PROGETTO
		COMMITTENTE: ABBIENDI RENATO - ELETTRAUTO
DATA: febbraio 2023	SCALA : 1:100, 1:50	AGG : 01

LEGENDA

- A. bianche PVC ø 125-160 mm esistente
- A. bianche PVC ø 125-160 mm di progetto
- Invaso in Cls ø 800 mm di progetto (2 linee da 13 m)
- A. nere PVC ø 160 mm esistente
- A. nere PVC ø 160 mm di progetto
- Pozzetto per pluviale
- Pozzetto di raccordo/ispezione
- Vasca imhoff da n° 5 ab. equiv.
- Condensagrassi
- Pozzetto in Cls 100x100 cm
- Pozzetto di laminazione in Cls 100x100 cm

N.B. Tutti i manufatti sono di tipo interrato

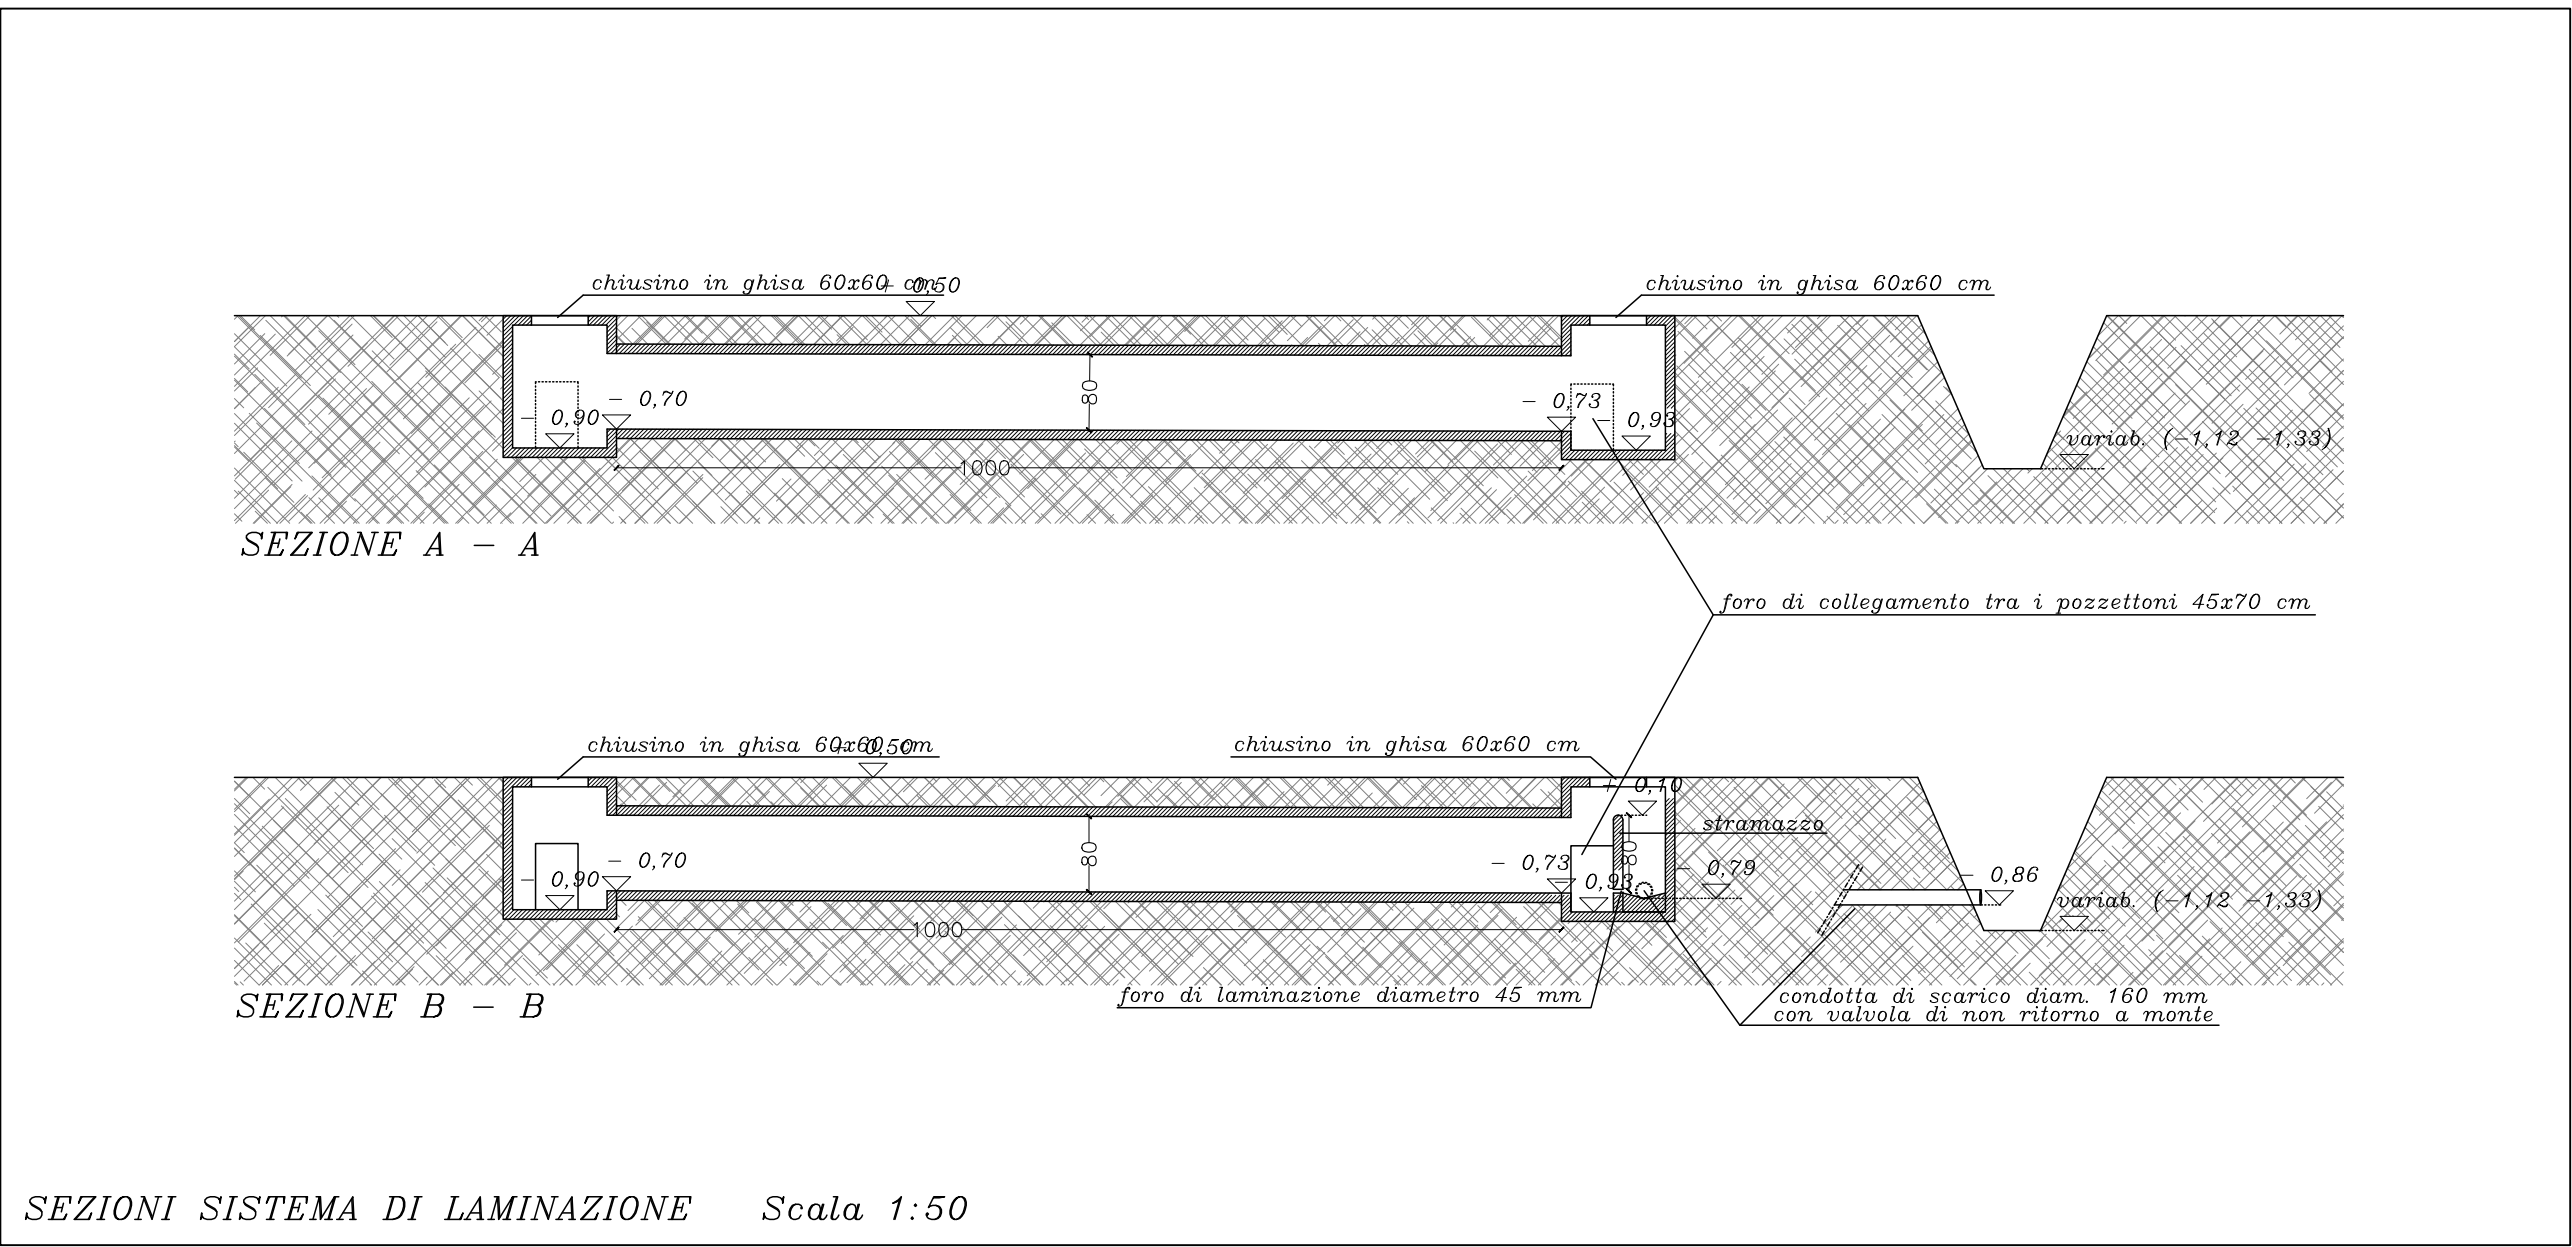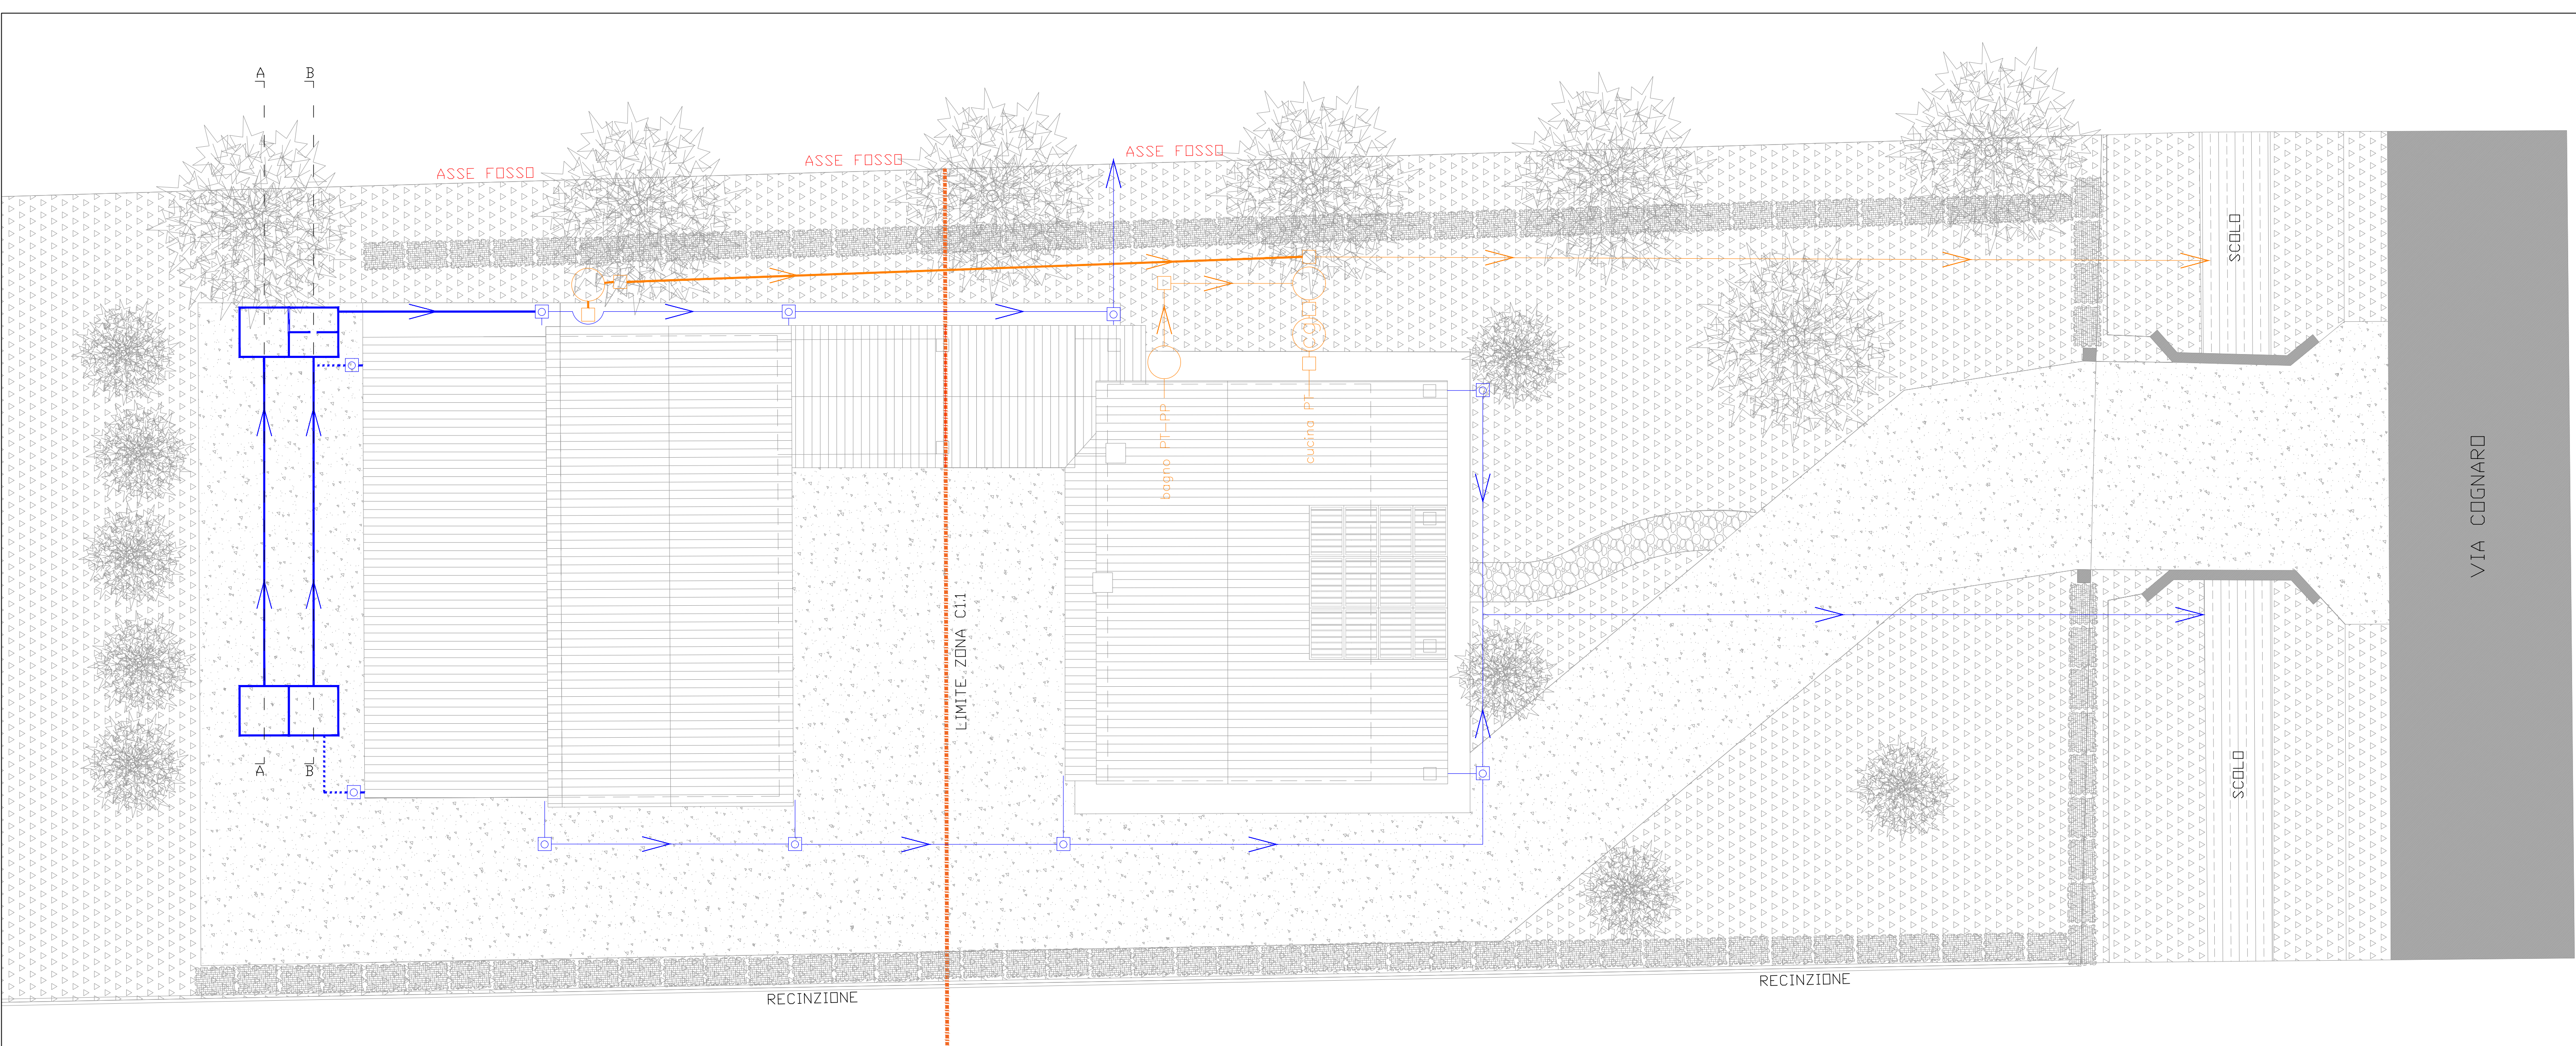

SCHEMA FOGNATURE DI PROGETTO
 Scala 1:100